




15 PEÇAS GRÁFICAS

A large, abstract handwritten scribble or signature consisting of several overlapping loops and lines.

A small, simple handwritten mark or checkmark.

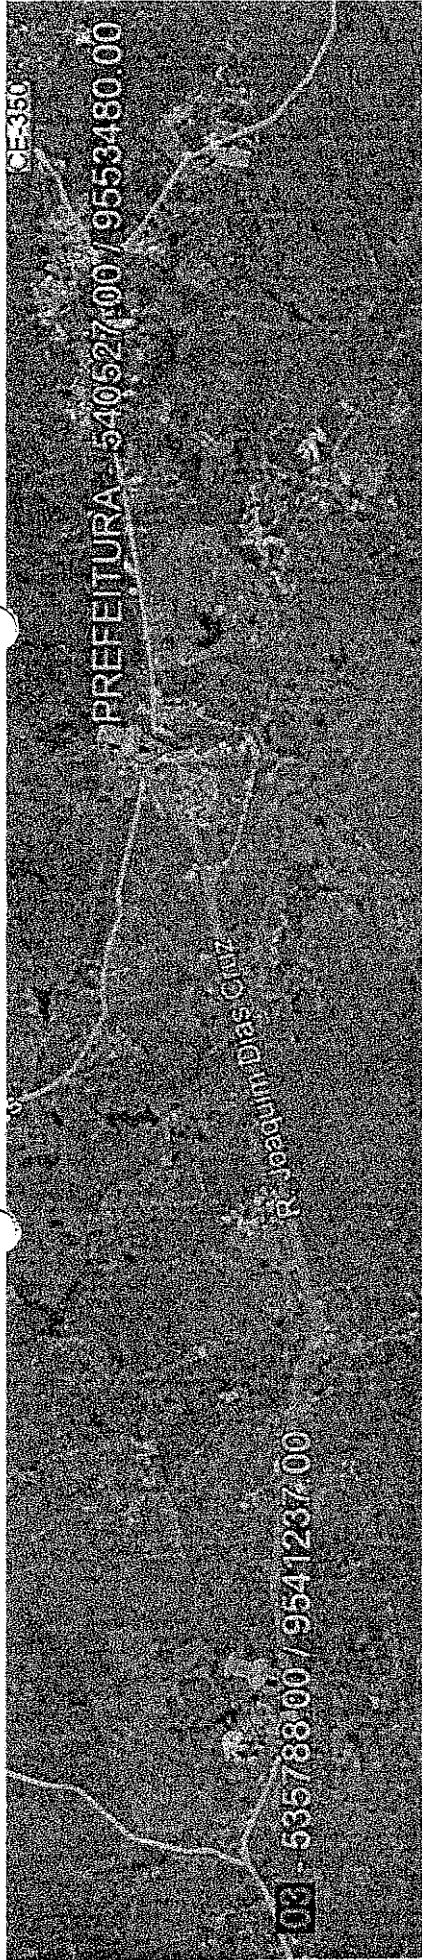

**CAMINHO GUAUIBA ATÉ RUAS BLOCOS 03**  
SEM ESCALA




**CAMINHO RUAS BLOCO 03 ATÉ RUAS BLOCOS 01**  
SEM ESCALA



**CAMINHO RUAS BLOCO 01 ATÉ RUAS BLOCOS 02** SEM ESCALA

PREFEITURA MUNICIPAL DE GUAUIB  
**APROVO**  
JOÃO FRANCISCO R. LIMA  
Eng. Responsável - CREA 8965-D

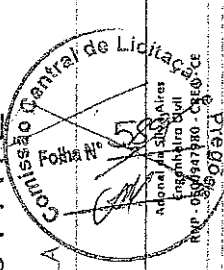


CLIENTE:  
PREFEITURA MUNICIPAL  
DE GUAUIBA - CE

**PROASA**  
Engenharia, Perícia e Avaliações  
Rua Barbosa de Freitas, 1741, Altoápolis, Fortaleza - CE

DATA: MARÇO DE 2019  
ESCALA: SEM ESCALA  
PRANCHA: 01/24

LOCAÇÃO DOS BLOCOS  
DISTRITO:  
ÁGUA VERDE

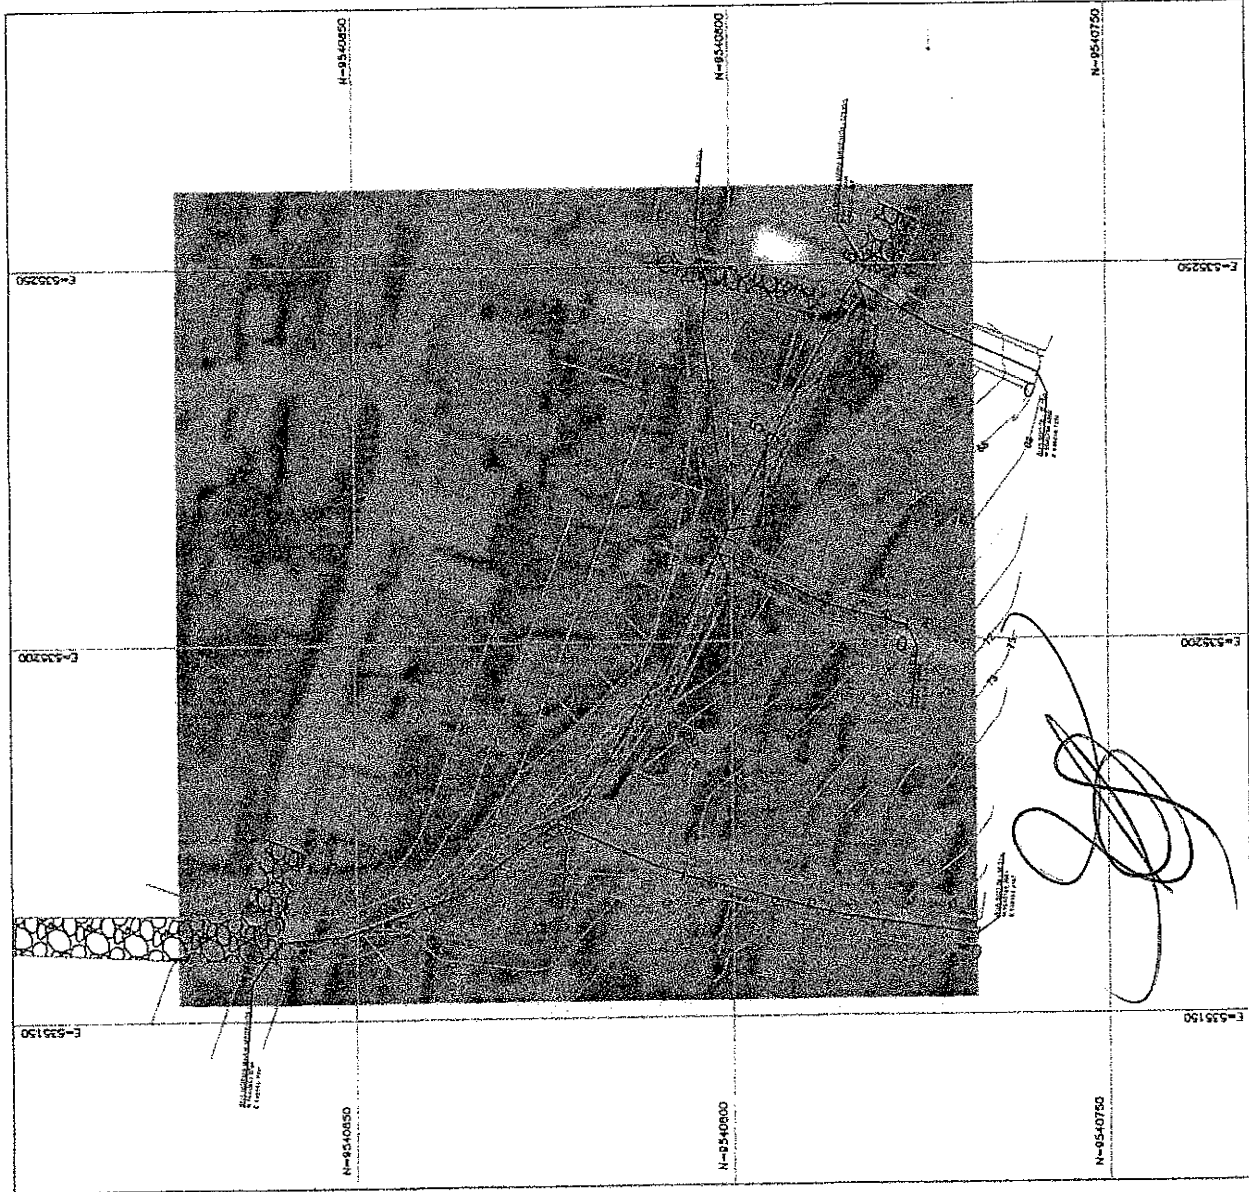

PREFEITURA MUNICIPAL DE GUAÍUBA  
**APROVO**

JOÃO FRANCISCO R. LIMA  
 Eng. Responsável - CREA 9365-D


**PROASA**

Engenharia, Perícia e Avaliações  
 Rua Barbosa de Freitas, 1741, Aldeota, Fortaleza - CE



CLIENTE: PREFEITURA MUNICIPAL DE GUAÍUBA - CE	DATA: MARÇO/2019
LOC. DE SATELITE. BLOCO 01	ESCALA: SEM ESCALA
DISTRITO: ÁGUA VERDE	PRANCIER: 02/24
	Adonai de Alencar Engenheiro Civil RNP 06609789-9365-D-CE

LOCAÇÃO DE SERVIÇOS  
 SEM ESCALA

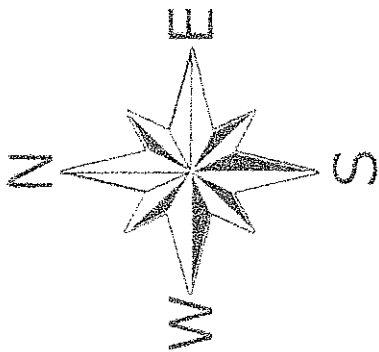

PREFEITURA MUNICIPAL DE GUAÍUBA

**APROVO**

JOÃO FRANCISCO R. LIMA  
Eng. Responsável - CREA 3955-D

# LOCAÇÃO DE SATELITE

Esc 1 : 1.000

LEGENDA:

- PAVIS
- ESTABELECIMENTO
- SERVIÇOS
- RIVEIS
- CANOAS
- CALCADAS
- EXISTENTE
- INDICAÇÕES
- CERCAS
- BARRAGENS

## PROASA

Engenharia, Perícia e Avaliações  
Rua Barbosa de Freitas, 1741, Aldeia, Fortaleza - CE



CLIENTE:  
PREFEITURA MUNICIPAL  
DE GUAÍUBA - CE


DATA: MARÇO/2019  
ESCALAS: 1:1000  
PRANCHA: 03/24  
509

LOC. DE SATELITE: BLOCO 02

DISTRITO:  
ÁGUA VERDE

Adelmi da Silva Aires  
Engenheiro Civil  
RNP - 060947983 - CREA - CE

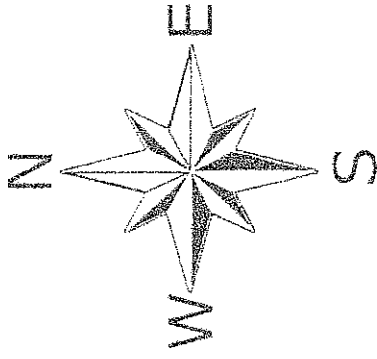



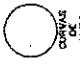
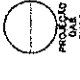
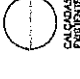





PREFEITURA MUNICIPAL DE GUAJUBA  
**APROVO**  
 JOÃO FRANCISCO R. LIMA  
 Eng. Responsável - CREA 8965-D

# LOCAÇÃO DE SATELITE

Esc 1 : 1.000
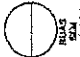
## LEGENDA:

-  RUA SUBTERRANEA
-  ESTABELECIMENTO
-  CRUZAS
-  PROTEGIDO
-  CALÇADAS
-  ENRIQUES
-  CALÇADAS EXISTENTE
-  RUA

## PROASA

Engenharia, Projetos e Avaliações  
 Rua Barbosa de Frieiras, 1741, Aldeota, Fortaleza - CE





CLIENTE:  
 PREFEITURA MUNICIPAL  
 DE GUAJUBA - CE

DATA: 20/03/2019  
 ESCALA: 1:5000  
 PRONONHA: 04/2019

LOC. DE SATELITE BLOCO 03  
 DISTRITO:  
 ÁGUA VERDE

Ademir da Silva Fries  
 Engenheiro Civil  
 RNP - 0600947980 - CREA - CE

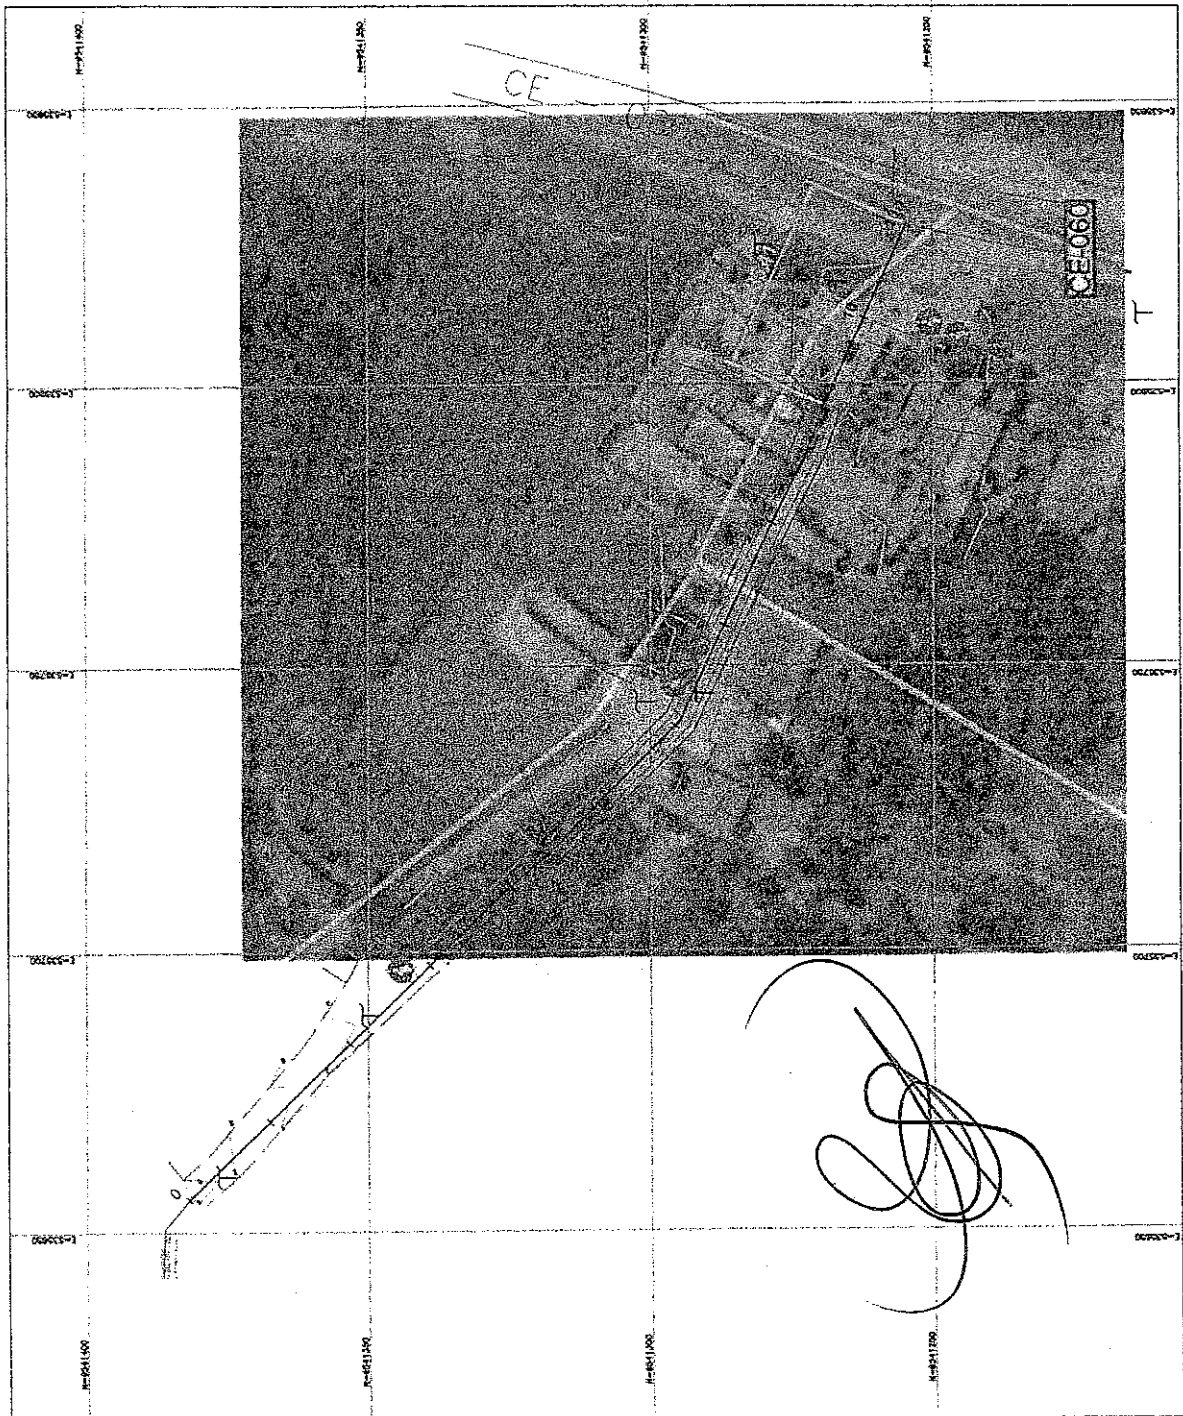

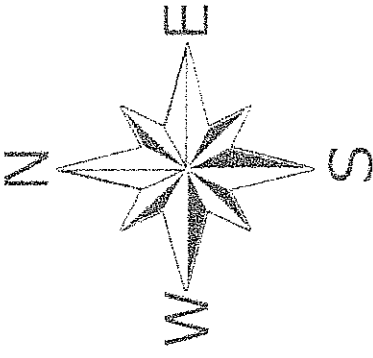

RUAS À SEREM  
PAVIMENTADAS



PREFEITURA MUNICIPAL DE GUAÍUBA

**APROVO**

JOÃO FRANCISCO DE LIMA  
Eng. Responsável - CREA 8965-D

**PROASA**

Engenharia, Perícia e Avaliações  
Rua Barbosa de Freitas, 1741, Aldeota, Fortaleza - CE



DATA: MARÇO 2019  
ESCALA: SEM ESCALA  
PRANCHETA: 08/24

30973  
30973  
30973

Adm. Municipal de Guaiúba  
Engenheiro Civil  
RNP - 0600947580 - CREA - CE


CLIENTE:  
PREFEITURA MUNICIPAL  
DE GUAÍUBA - CE

LOC. DE SERV. BLOCO 01

DISTRITO:  
ÁGUA VERDE



LOCAÇÃO DE SERVIÇOS BLOCO 01  
SEM ESCALA

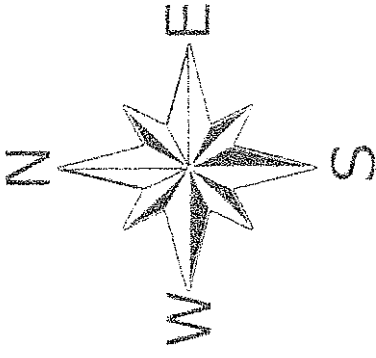

RUAS À SEREM  
PAVIMENTADAS



PREFEITURA MUNICIPAL DE GUAIBUBA

**APROVO**

JOÃO FRANCISCO R. LIMA  
Eng. Responsável - CREA 8965-0

**PROASA**

Engenharia, Perícia e Avaliações  
Rua Barbosa de Freitas, 1741, Aldeota, Fortaleza - CE



CLIENTE:  
PREFEITURA MUNICIPAL  
DE GUAIBUBA - CE


DATA: MARÇO/2019  
ESCALA: SEM ESCALA  
PRANCHA: 06/24

LOC. DE SERV. BLOCO 02

DISTRITO:  
ÁGUA VERDE

LOCAÇÃO DE SERVIÇOS BLOCO 02  
SEM ESCALA

Engenheiro Civil  
RMP - 0600947980 - CREA - CE

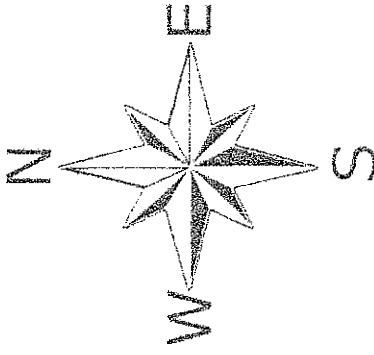

RUAS A SEREM  
PAVIMENTADAS




PREFEITURA MUNICIPAL DE GUAIBUBA

**APROVO**

JOÃO FRANCISCO R. ALMA  
Eng. Responsável - CREA 8965-D

<b>PROASA</b> Engenharia, Perícia e Avaliações Rua Barbosa de Freitas, 1741, Aldeota, Fortaleza - CE	DATA: MAR 03/2010	SESSÃO
	ESCALA: SEM ESCALA	frente de Licitação
CLIENTE: PREFEITURA MUNICIPAL DE GUAIBUBA - CE	PRANCHAS: 07/24	15/05
LOC. DE SERV. BLOCO 03	Autografado Silva Alves	
DISTRITO: ÁGUA VERDE	RNP - 0600947990 - CREA - CE	

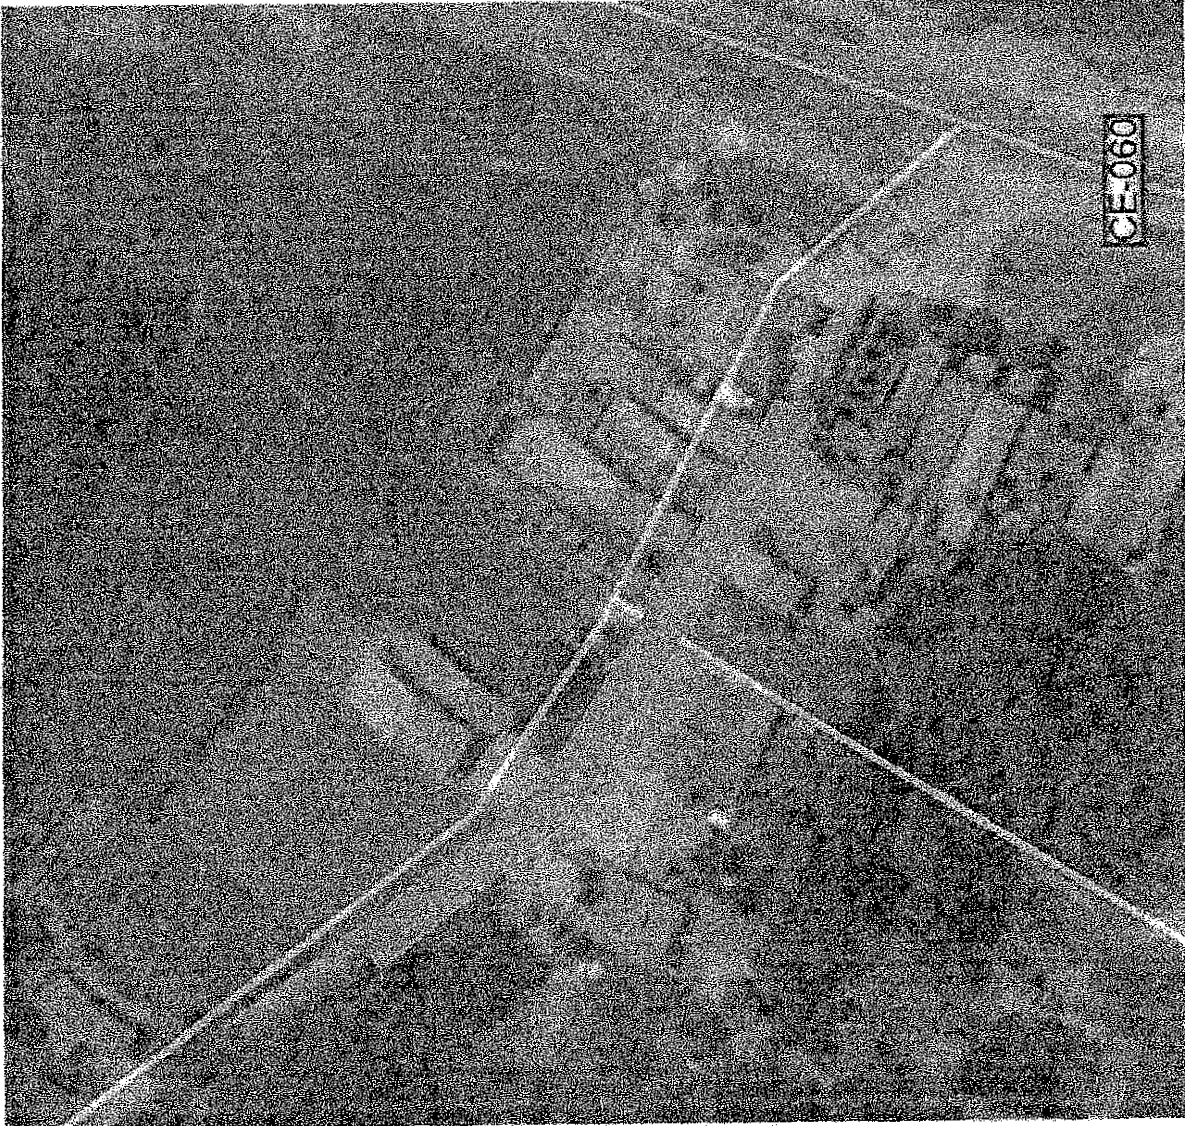

LOCAÇÃO DE SERVIÇOS BLOCO 03  
SEM ESCALA