



01 **CORTE A-A**
ESCALA: 1 / 100

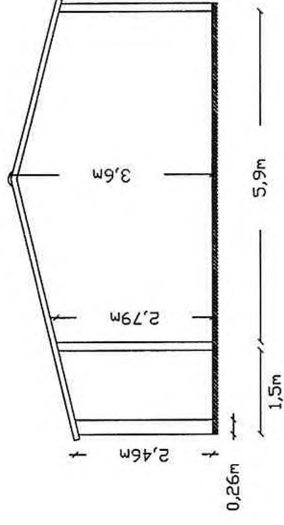

02 **CORTE B-B**
ESCALA: 1 / 100

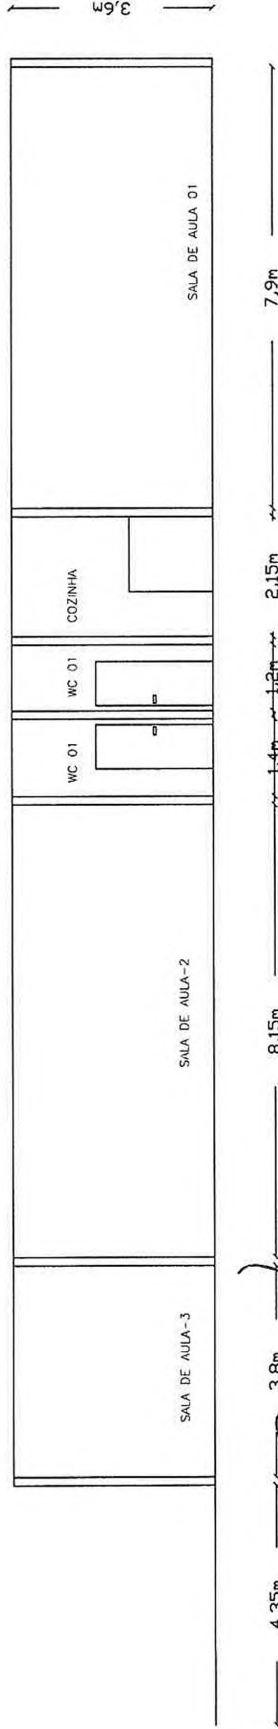

03 **CORTE C-C**
ESCALA: 1 / 100



[Handwritten signature]

PROASA
Engenharia, Perícia e Avaliações
Rua Barbosa de Freitas, 1741, Aldeota, Fortaleza - CE

Adonal da Silva Aires
Sócio e Responsável Técnico
RNP: 0600947980 - CREA - CE

PRANCHAS: 4/4
PROPRIETÁRIO: PREFEITURA MUNICIPAL DE GUAIBÁ CE.
PROJETO: REFORMA DA E.E.B.M. FRANCISCO ALVES SALDANHA, CONTEMPLANDO A RECONSTRUÇÃO DA SALA 03
LOCALIDADE: CARRAPATEIRA