

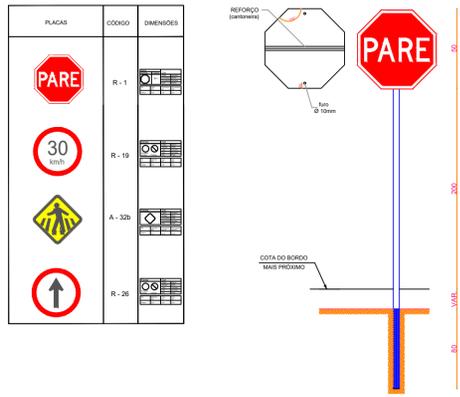



PLACAS DE SINALIZAÇÃO/REGULAMENTAÇÃO

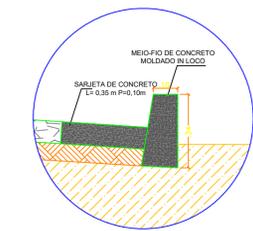




PLACAS DE IDENTIFICAÇÃO DE RUA

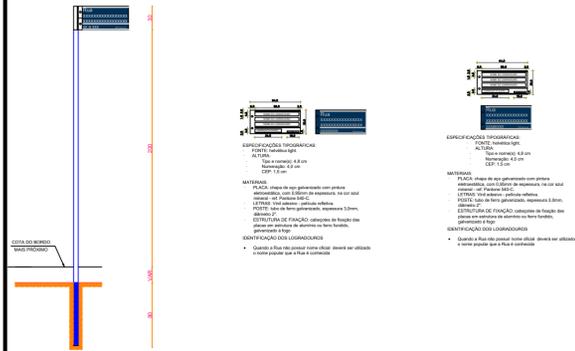


DETALHE SARJETA / MEIO FIO

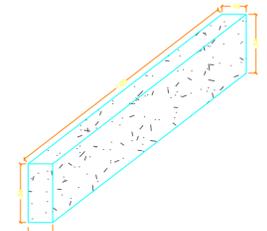


DETALHE MEIO-FIO MOLDADO IN LOCO

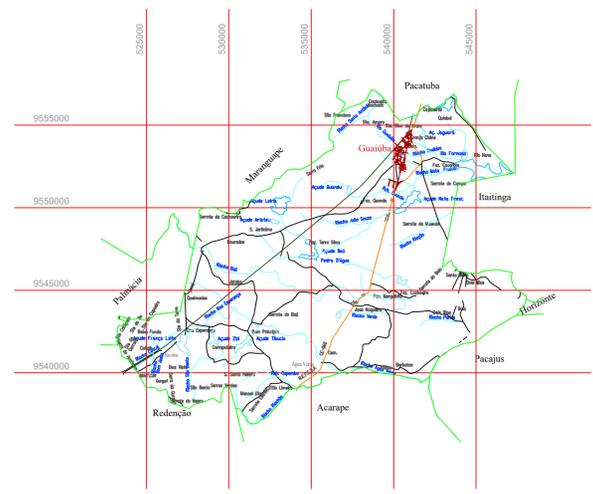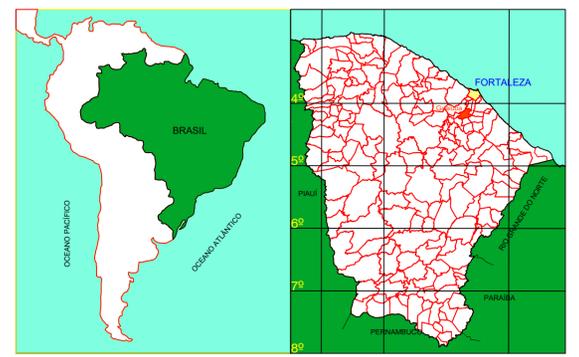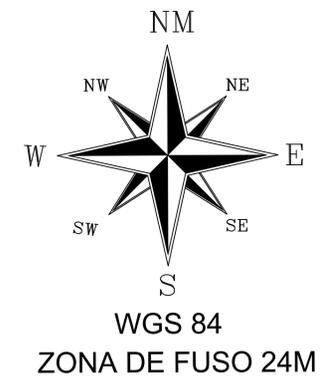



SEÇÃO TIPO - ESTACAS E0 A E0+1,05

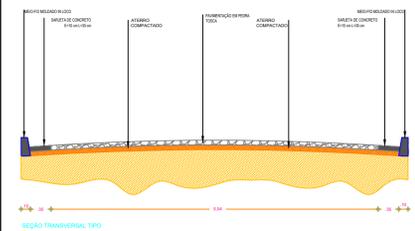

SEÇÃO TIPO - ESTACAS E0+1,05 A E5

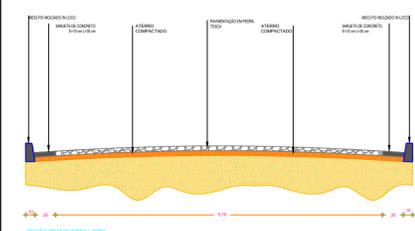


SEÇÃO TIPO - ESTACAS E5 A E6

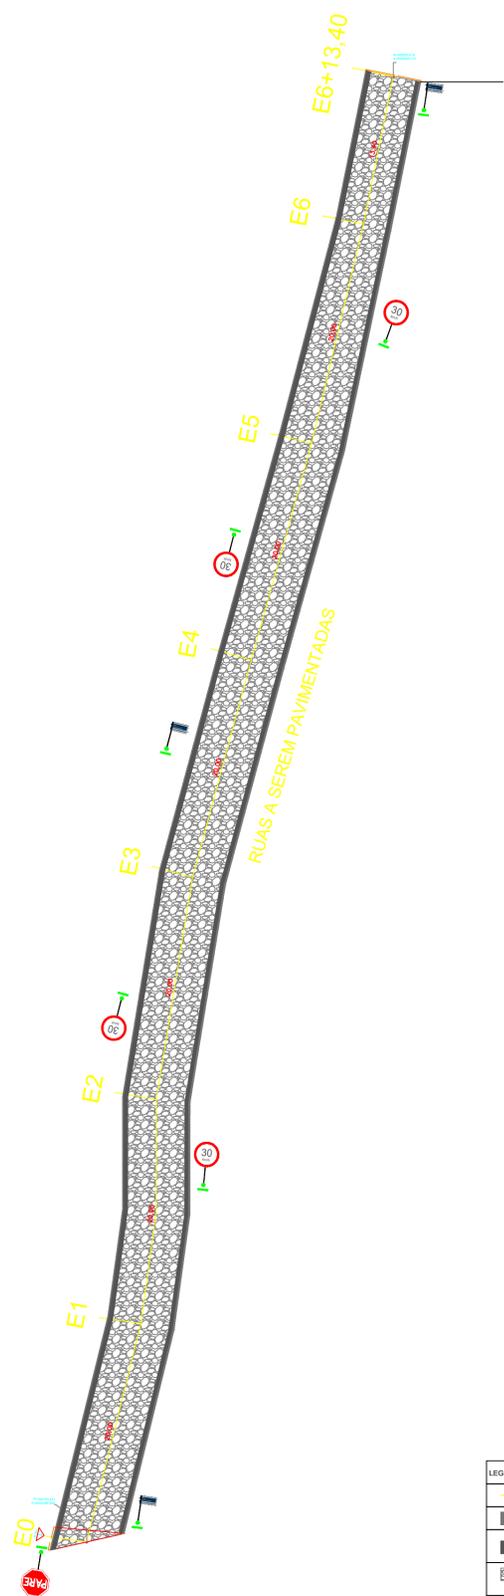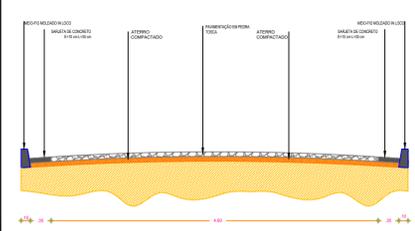

PLANTA BAIXA

LEGENDA	
	EIXO PROJETADO DA RUA
	MEIO FIO
	SARJETA
	PAVIMENTAÇÃO EM PEDRA TOSCA
	INDICAÇÃO DE SENTIDO DE PLACA

SEÇÃO TIPO - ESTACAS E6 A E6+13,40

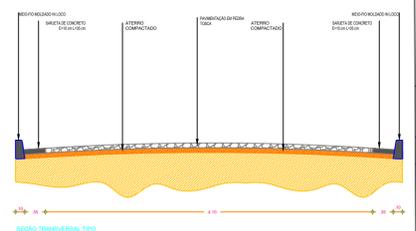

URBANIZAÇÃO E PAVIMENTAÇÃO EM PEDRA TOSCA NO MUNICÍPIO DE GUAÍUBA - CEARÁ

SEDE DO MUNICÍPIO DE GUAÍUBA - CEARÁ	PRANCHAS:
JUNIOR OLIVEIRA	02/02
ARQUITETURA - DETALHAMENTOS	ESCALA: S/E
FOLHA: 02	DATA: JAN/2025