



11 COMPOSIÇÃO DE ENCARGOS SOCIAIS

A large, stylized handwritten signature in black ink, located on the right side of the page.

PROASA Engenharia, Perícia e Avaliações

PROJETO: PAVIMENTAÇÃO EM PEDRA TOSCA DE DIVERSAS RUAS DO MUNICÍPIO DE GUAÍUBA-CE
 PROGRAM PLANEJAMENTO URBANO - MCIDADES - PT/CEF Nº 1053372 - 71 / 2018
 LOCAL: DIVERSAS RUAS NO DISTRITO DE ÁGUA VERDE
 DATA: 09/12/2019



ENCARGOS SOCIAIS - DESONERADOS

CÓDIGO	DESCRIÇÃO	HORISTA %	MENSALISTA %
GRUPO A			
A	Encargos Sociais Básicos	16,80%	16,80%
A1	INSS	0,00%	0,00%
A2	SESI	1,50%	1,50%
A3	SENAI	1,00%	1,00%
A4	INCRA	0,20%	0,20%
A5	SEBRAE	0,60%	0,60%
A6	Salário Educação	2,50%	2,50%
A7	Seguro Contra Acidentes de Trabalho	3,00%	3,00%
A8	FGTS	8,00%	8,00%
A9	SECONCI	0,00%	0,00%
GRUPO B			
B	Encargos Sociais que recebem incidências de A	44,97%	16,84%
B1	Repouso Semanal Remunerado	17,85%	0,00%
B2	Feriados	3,71%	0,00%
B3	Auxílio -Enfermidade	0,92%	0,71%
B4	13º Salário	10,83%	8,33%
B5	Licença Paternidade	0,07%	0,06%
B6	Faltas Justificadas	0,72%	0,56%
B7	Dias de Chuvas	1,55%	0,00%
B8	Auxílio Acidente de Trabalho	0,11%	0,09%
B9	Férias Gozadas	9,18%	7,07%
B10	Salário Maternidade	0,03%	0,02%
GRUPO C			
C	Encargos Sociais que não recebem incidências de A	15,41%	11,86%
C1	Aviso Prévio Indenizado	5,60%	4,31%
C2	Aviso Prévio Trabalhado	0,13%	0,10%
C3	Férias Indenizadas	4,40%	3,39%
C4	Depósito Rescisão Sem Justa Causa	4,81%	3,70%
C5	Indenização Adicional	0,47%	0,36%
GRUPO D			
D	Reincidências de um grupo sobre o outro	8,02%	3,19%
D1	Reincidência de Grupo A sobre Grupo B	7,55%	2,83%
D2	Reincidência de Grupo A sobre Aviso Prévio Trabalhado e Reincidência do FGTS sobre Aviso Prévio Indenizado	0,47%	0,36%
TOTAL (A+B+C+D+E)		85,20%	48,69%

GUÁIUBA(CE), 09 de Dezembro de 2019

Adonai da Silva Aires
 Engenheiro Civil
 RPN: 0609947980 CREA/CE



12 ART'S

A large, complex handwritten scribble or signature in black ink, consisting of several overlapping loops and lines.

Y




Anotação de Responsabilidade Técnica - ART
Lei nº 6.496, de 7 de dezembro de 1977

CREA-CE

ART OBRA / SERVIÇO
Nº CE20190464559

Conselho Regional de Engenharia e Agronomia do Ceará

INICIAL

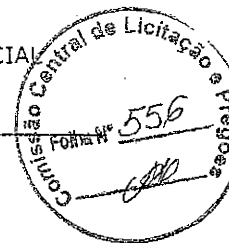

1. Responsável Técnico

ADONAI DA SILVA AIRES

Título profissional: ENGENHEIRO CIVIL

RNP: 0600947980

Registro: 6949D CE

Empresa contratada: PROASA ENGENHARIA PERÍCIA E AVALIAÇÕES EIRELI - ME

Registro: 0010376160-CE

2. Contratante

Contratante: PREFEITURA MUNICIPAL DE GUAÍUBA

CPF/CNPJ: 12.359.535/0001-32

RUA PEDRO AUGUSTO

Nº: 53

Complemento:

Bairro: CENTRO

Cidade: Gualúba

UF: CE

CEP: 61890000

País: Brasil

Telefone:

Email:

Contrato: 0407.01/2018

Celebrado em: 04/07/2018

Valor: R\$ 1,00

Tipo de contratante: PESSOA JURIDICA DE DIREITO PUBLICO

Ação Institucional: NENHUMA - NÃO OPTANTE

3. Dados da Obra/Serviço

Proprietário: PREFEITURA MUNICIPAL DE GUAÍUBA

CPF/CNPJ: 12.359.535/0001-32

RUA DIVERSAS RUAS

Nº: S/N

Complemento:

Bairro: DISTRITO DE AGUA VERDE

Cidade: GUAÍUBA

UF: CE

CEP: 61890000

Telefone:

Email:

Coordenadas Geográficas: Latitude: 0 Longitude: 0

Data de Início: 01/03/2018

Previsão de término: 31/12/2019

Finalidade: Infraestrutura

4. Atividade Técnica

7 - FISCALIZACAO

Quantidade

Unidade

17 - FISCALIZAÇÃO > RESOLUÇÃO 1025 -> OBRAS E SERVIÇOS - CONSTRUÇÃO CIVIL ->
INFRA-ESTRUTURA TERRITORIAL -> PAVIMENTAÇÃO -> #1476 - EM PEDRA

3.523,17

m2

Após a conclusão das atividades técnicas o profissional deverá proceder a baixa desta ART

5. Observações

FISCALIZAÇÃO DA OBRA DE PAVIMENTAÇÃO EM PEDRA TOSCA C/ SOLUÇÃO DE DRENAGEM E CONSTRUÇÃO DE CALÇADAS EM DIVERSAS RUAS DO DISTRITO DE ÁGUA VERDE NO MUNICÍPIO DE GUAÍUBA-CE, CONF. PROG. PLANEJAMENTO URBANO PT/CEF 1053372-71/2018 DO MIN.CIDADES

6. Declarações

· Declaro que estou cumprindo as regras de acessibilidade previstas nas normas técnicas da ABNT, na legislação específica e no decreto n. 5296/2004.

7. Entidade de Classe

NENHUMA - NÃO OPTANTE

8. Assinaturas

Declaro serem verdadeiras as informações acima

ADONAI DA SILVA AIRES - CPF: 113.574.603-66

GUAÍUBA, 23 de MARÇO de 2020

Local

data

PREFEITURA MUNICIPAL DE GUAÍUBA, CNPJ: 12.359.535/0001-32

9. Informações

* A ART é válida somente quando quitada, mediante apresentação do comprovante do pagamento ou conferência no site do Crea.

* Somente é considerada válida a ART quando estiver cadastrada no CREA, quitada, possuir as assinaturas originais do profissional e contratante.

10. Valor

Valor da ART: R\$ 85,96

Registrada em: 29/03/2019

Valor pago: R\$ 85,96

Nosso Número: 8213192045

A autenticidade desta ART pode ser verificada em: <https://crea-ce.site.com.br/publico/>, com a chave: Ac78b
Impresso em: 02/04/2019 às 10:07:25 por: , ip: 177.19.82.164

www.creace.org.br

faleconosco@creace.org.br

Tel: (85) 3453-5800

Fax: (85) 3453-5804



CREA-CE
Conselho Regional de Engenharia
e Agronomia do Ceará





Anotação de Responsabilidade Técnica - ART
Lei nº 6.496, de 7 de dezembro de 1977

CREA-CE

ART OBRA / SERVIÇO
Nº CE20190464545

Conselho Regional de Engenharia e Agronomia do Ceará

INICIAL



1. Responsável Técnico
ADONAI DA SILVA AIRES
Título profissional: ENGENHEIRO CIVIL

RNP: 0600947980
Registro: 6949D CE

Empresa contratada: PROASA ENGENHARIA PERÍCIA E AVALIAÇÕES EIRELI - ME
Registro: 0010376160-CE

2. Contratante
Contratante: PREFEITURA MUNICIPAL DE GUAÍUBA
RUA PEDRO AUGUSTO
Complemento: Bairro: CENTRO
Cidade: Gualúba UF: CE CEP: 61890000
País: Brasil
Telefone: Email:
Contrato: 0407.01/2018 Celebrado em: 04/07/2018
Valor: R\$ 1,00 Tipo de contratante: PESSOA JURIDICA DE DIREITO PUBLICO
Ação Institucional: NENHUMA - NÃO OPTANTE

3. Dados da Obra/Serviço
Proprietário: PREFEITURA MUNICIPAL DE GUAÍUBA
RUA DIVERSAS RUAS
Complemento: Bairro: DISTRITO DE AGUA VERDE
Cidade: GUAÍUBA UF: CE CEP: 61890000
Telefone: Email:
Coordenadas Geográficas: Latitude: 0 Longitude: 0
Data de Início: 01/03/2018 Previsão de término: 29/03/2019
Finalidade: Infraestrutura

4. Atividade Técnica

Atividade	Quantidade	Unidade
21 - ELABORAÇÃO		
38 - ORÇAMENTO > RESOLUÇÃO 1025 -> OBRAS E SERVIÇOS - CONSTRUÇÃO CIVIL -> INFRA-ESTRUTURA TERRITORIAL -> PAVIMENTAÇÃO -> #1476 - EM PEDRA	3.523,17	m2
5 - PROJETO > RESOLUÇÃO 1025 -> OBRAS E SERVIÇOS - CONSTRUÇÃO CIVIL -> INFRA-ESTRUTURA TERRITORIAL -> PAVIMENTAÇÃO -> #1476 - EM PEDRA	3.523,17	m2

Após a conclusão das atividades técnicas o profissional deverá proceder a baixa desta ART

5. Observações
PROJETO E ORÇAMENTO P/ PAVIMENTAÇÃO EM PEDRA TOSCA C/ SOLUÇÃO DE DRENAGEM E CONSTRUÇÃO DE CALÇADAS EM DIVERSAS RUAS DO DISTRITO DE ÁGUA VERDE NO MUNICÍPIO DE GUAÍUBA-CE, CONF. PROG. PLANEJAMENTO URBANO PT/CEF 1053372-71/2018 DO MIN.CIDADES

6. Declarações
- Declaro que estou cumprindo as regras de acessibilidade previstas nas normas técnicas da ABNT, na legislação específica e no decreto n. 5296/2004.

7. Entidade da Classe
NENHUMA - NÃO OPTANTE

8. Assinaturas
Declaro serem verdadeiras as informações acima
Local: GUAÍUBA data: 23 de Janeiro de 2020
ADONAI DA SILVA AIRES - CPF: 113.574.503-68
PREFEITURA MUNICIPAL DE GUAÍUBA - CNPJ: 12.359.535/0001-32

9. Informações
* A ART é válida somente quando quitada, mediante apresentação do comprovante do pagamento ou conferência no site do Crea.
* Somente é considerada válida a ART quando estiver cadastrada no CREA, quitada, possuir as assinaturas originais do profissional e contratante.

10. Valor
Valor da ART: R\$ 85,96 Registrada em: 29/03/2019 Valor pago: R\$ 85,96 Nosso Número: 8213191928

A autenticidade desta ART pode ser verificada em: <https://crea-ce.sitac.com.br/publico/>, com a chave: 8201d
Impresso em: 02/04/2019 às 10:09:02 por: ip: 177.19.82.164






Anotação de Responsabilidade Técnica - ART
Lei nº 6.496, de 7 de dezembro de 1977

CREA-CE

ART OBRA / SERVIÇO
Nº CE20190520855

Conselho Regional de Engenharia e Agronomia do Ceará

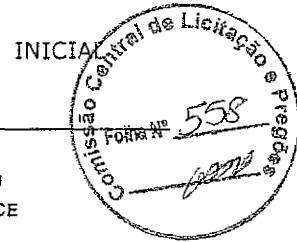

1. Responsável Técnico

ADONAI DA SILVA AIRES

Título profissional: ENGENHEIRO CIVIL

RNP: 0600947980

Registro: 6949D CE

Empresa contratada: PROASA ENGENHARIA PERÍCIA E AVALIAÇÕES EIRELI - ME

Registro: 0010376160-CE

2. Dados do Contrato

Contratante: PREFEITURA MUNICIPAL DE GUAÍUBA

CPF/CNPJ: 12.359.535/0001-32

RUA PEDRO AUGUSTO

Nº: 53

Complemento:

Bairro: CENTRO

Cidade: Guaiúba

UF: CE

CEP: 61890000

Contrato: D407.01/2018

Celebrado em: 04/07/2018

Valor: R\$ 1,00

Tipo de contratante: PESSOA JURÍDICA DE DIREITO PÚBLICO

Ação institucional: NENHUMA - NÃO OPTANTE

3. Dados da Obra/Serviço

RUA DIVERSAS RUAS

Nº: S/N

Complemento:

Bairro: DISTRITO DE AGUA VERDE

Cidade: GUAÍUBA

UF: CE

CEP: 61890000

Data de Início: 28/03/2019

Previsão de término: 08/08/2019

Coordenadas Geográficas: 0, 0

Finalidade: Infraestrutura

Código: Não especificado

Proprietário: PREFEITURA MUNICIPAL DE GUAÍUBA

CPF/CNPJ: 12.359.535/0001-32

4. Atividade Técnica

21 - ELABORAÇÃO

Quantidade

Unidade

5 - PROJETO > RESOLUÇÃO 1025 -> OBRAS E SERVIÇOS - CONSTRUÇÃO CIVIL -> TRANSPORTE -> #1362 - SINALIZAÇÃO HORIZONTAL

3.523,17

m2

5 - PROJETO > RESOLUÇÃO 1025 -> OBRAS E SERVIÇOS - CONSTRUÇÃO CIVIL -> TRANSPORTE -> #1361 - SINALIZAÇÃO VERTICAL

3.523,17

m2

38 - ORÇAMENTO > RESOLUÇÃO 1025 -> OBRAS E SERVIÇOS - CONSTRUÇÃO CIVIL -> EDIFICAÇÕES -> #4112 - ACESSIBILIDADE

3.523,17

m2

Após a conclusão das atividades técnicas o profissional deverá proceder a baixa desta ART

5. Observações

PROJETO DE SINALIZAÇÃO VIÁRIA E DE ATENDIMENTO DOS REQUISITOS DE ACESSIBILIDADE P/DIVERSAS RUAS DO DISTRITO DE ÁGUA VERDE NO MUNICÍPIO DE GUAÍUBA-CE, CONFORME PROGRAMA DE PLANEJAMENTO URBANO DO CONVENIO PT/CEF 1053372-7/1/2018 DO MIN.CIDADES

6. Declarações

- Declaro que estou cumprindo as regras de acessibilidade previstas nas normas técnicas da ABNT, na legislação específica e no decreto n. 5296/2004.

7. Entidade de Classe

NENHUMA - NÃO OPTANTE

8. Assinaturas

Declaro serem verdadeiras as informações acima

ADONAI DA SILVA AIRES - CPF: 113.574.603-68

GUAÍUBA, 23 de JANEIRO de 2020

Local

data

PREFEITURA MUNICIPAL DE GUAÍUBA - CNPJ: 12.359.535/0001-32

9. Informações

* A ART é válida somente quando quitada, mediante apresentação do comprovante do pagamento ou conferência no site do Crea.

* Somente é considerada válida a ART quando estiver cadastrada no CREA, quitada, possuir as assinaturas originais do profissional e contratante.

10. Valor

Valor da ART: R\$ 85,96

Registrada em: 08/08/2019

Valor pago: R\$ 85,96

Nosso Número: 8213463299

A autenticidade desta ART pode ser verificada em: <https://crea-ce.silac.com.br/publico/>, com a chave: BADZA
Impresso em: 12/08/2019 às 10:49:28 por: ip: 177.19.94.171

www.crea-ce.org.br

tatelecomsaco@crea-ce.org.br

Tel: (85) 3453-5800

Fax: (85) 3453-5804

CREA-CE
Conselho Regional de Engenharia
e Agronomia do Ceará






13 DECLARAÇÃO DE CONFORMIDADE EM
ACESSIBILIDADE

A large, stylized handwritten signature in black ink, located on the right side of the page.



Estado do Ceará
Prefeitura Municipal de Guaiúba

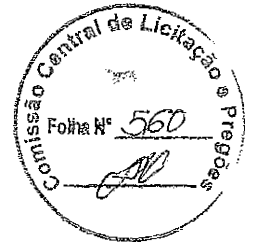


ANEXO II


DECLARAÇÃO DE CONFORMIDADE EM ACESSIBILIDADE


Eu, ADONAI DA SILVA AIRES CREA/RNP N° 0600947980, DECLARO, na qualidade de representante da PROASA ENGENHARIA PERÍCIA E AVALIAÇÕES EIRELI - ME c/ CNPJ: 26.644.776/001 - 38). Responsável Técnico pelo Projeto de Pavimentação em pedra tosca nas ruas JOÃO MOREIRA, NORMA MARIA MEDEIROS, PEDRO MARTINS, S.D.O 02, S.D.O 03 e NOVA, no Distrito de Água verde no Município de Guaiúba-CE, vinculado ao convênio ou contrato de repasse n° 1053372 - 71 / 2018, proposta SICONV 866785, PROGRAMA PLANEJAMENTO URBANO, para fins do disposto no Anexo I da Instrução Normativa n° 02, de 09 de outubro de 2017, do Ministério do Planejamento, Desenvolvimento e Gestão, que foram atendidos os itens de acessibilidade constantes da Lista de Verificação de Acessibilidade anexa.

DECLARO, outrossim, sob as penas da lei, estar plenamente ciente do teor e da extensão desta declaração e deter plenos poderes, conhecimento técnico e informações para firmá-la.

Guaiúba - CE, 28 de Março de 2019.

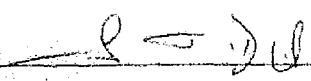
João Francisco Rodrigues Lima
Secretário de Infraestrutura e Habitação
Município de Guaiúba - CE

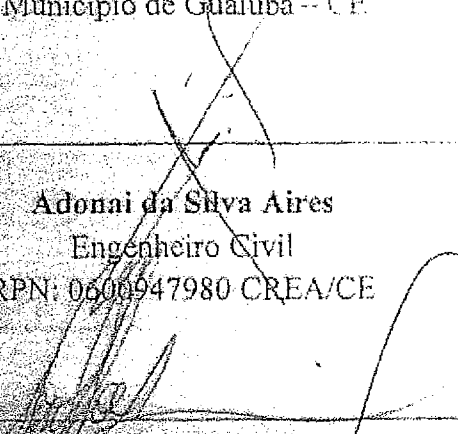
Adonai da Silva Aires
Engenheiro Civil
RPN: 0600947980 CREA/CE

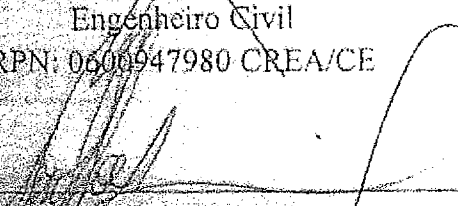
Marcelo de Castro Fradique Accioly
Prefeito Municipal de Guaiúba - CE




EDITAL DE TOMADA DE PREÇOS N.º 09.001/2020 TP

Regido pela Lei n.º 8.666 de 21/06/93 – Alterada e consolidada

ANEXO 1-D

PLANTAS BAIXAS


OBJETO: CONTRATAÇÃO DE EMPRESA PARA EXECUÇÃO DOS SERVIÇOS DE PAVIMENTAÇÃO EM DIVERSAS RUAS NO DISTRITO DE ÁGUA VERDE DE INTERESSE DA SECRETARIA DE INFRAESTRUTURA E HABITAÇÃO DO MUNICÍPIO DE GUAIÚBA/CE, CONFORME CONTRATO DE REPASSE Nº 866785/2018/MCIDADES/CAIXA.

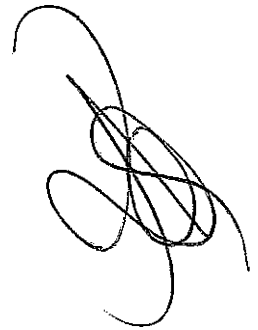



14 PEÇAS GRÁFICAS

A large, stylized handwritten signature or scribble consisting of several overlapping loops and lines.

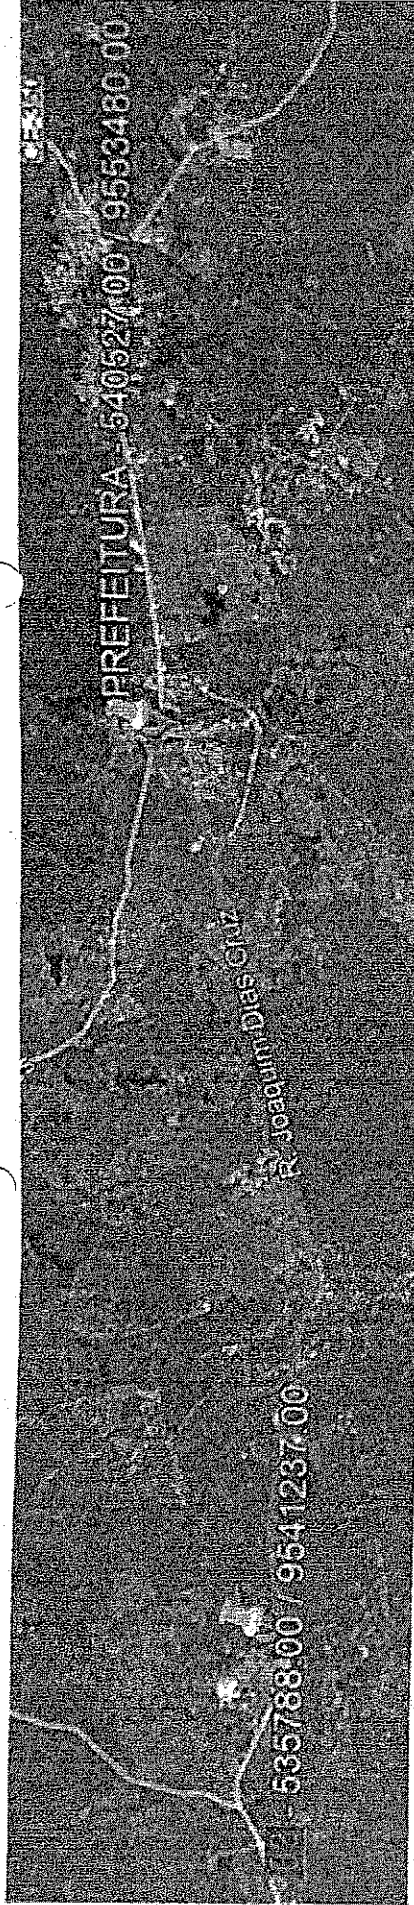

CAMINHO GUAUIUBA ATÉ RUAS BLOCOS 03
SEM ESCALA




CAMINHO RUAS BLOCO 03 ATÉ RUAS BLOCOS 01
SEM ESCALA



CAMINHO RUAS BLOCO 01 ATÉ RUAS BLOCOS 02
SEM ESCALA

PREFEITURA MUNICIPAL DE GUAUIUBA
APROVO

JOÃO FRANCISCO LIMA
Eng. Responsável - CREA 3985-D

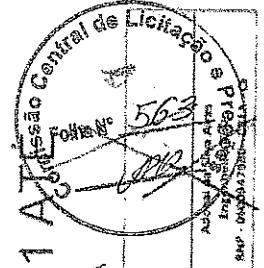


DATA: MARÇO DE 2019	LOCALIZAÇÃO DOS BLOCOS
ESCALA: SEM ESCALA	DISTRITO:
PRANCHA: 01/24	ÁGUA VERDE

CLIENTE:
PREFEITURA MUNICIPAL
DE GUAUIUBA - CE




PROASA
Engenharia, Perícia e Avaliações
Rua Barbosa de Freitas, 1741, Aldeia, Fortaleza - CE

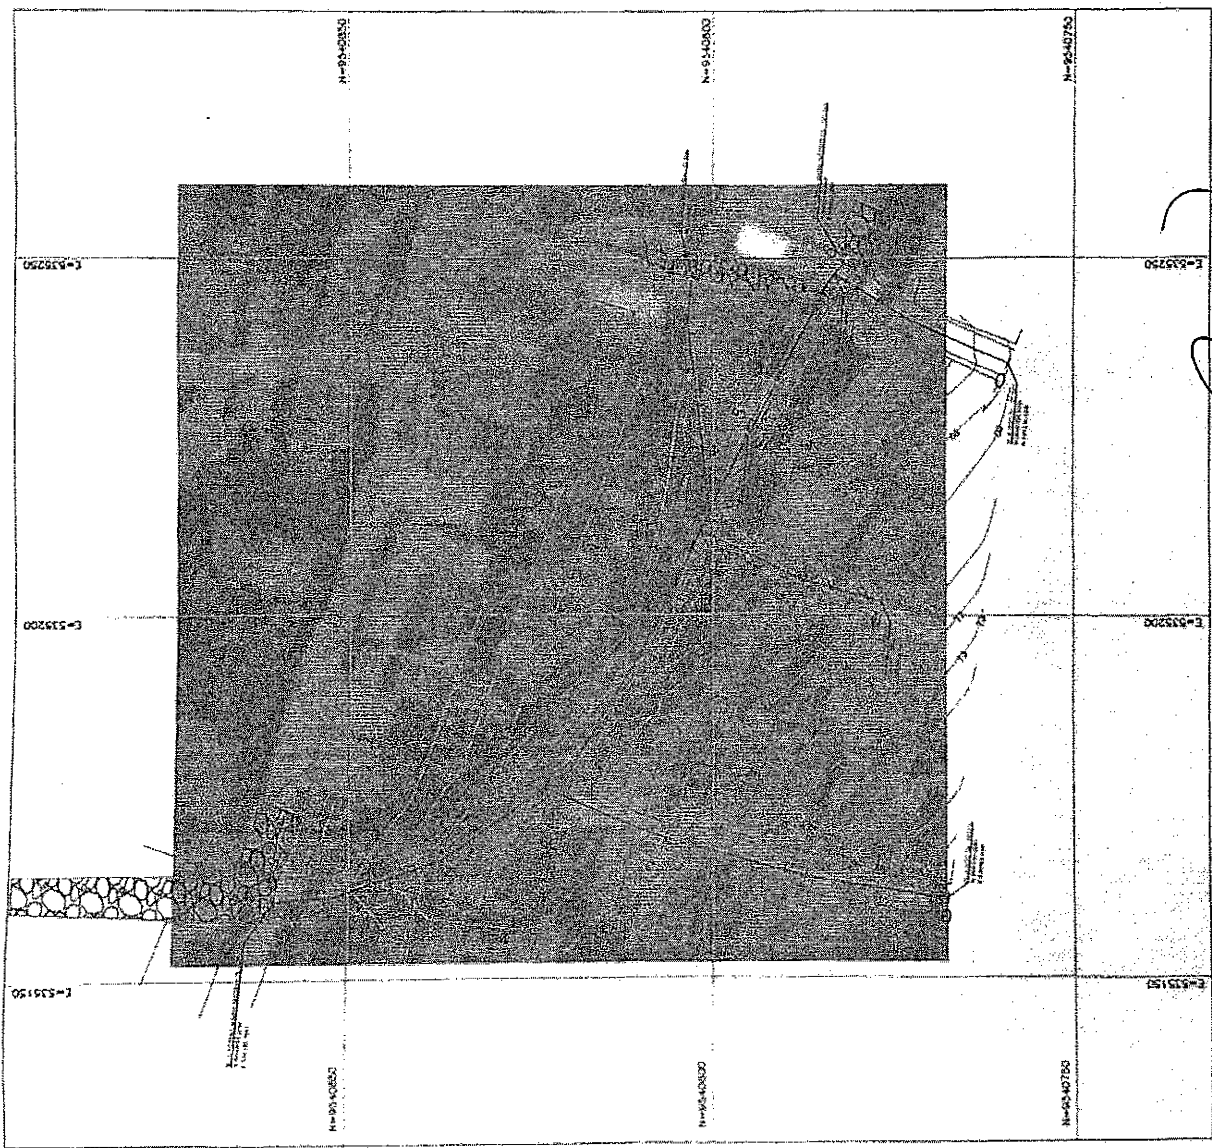


PREFEITURA MUNICIPAL DE GUAUBA
APROVO
 JOÃO FRANCISCO LIMA
 Eng. Responsável - CREA 8986-0

PROASA Engenharia, Projetos e Avaliação Rua Barbosa de Farias, 1741, Aldeota, Fortaleza - CE	DATA: MARÇO/2019
	ESCALA: SEM ESCALA
	PRANCHA: 001/24
CLIENTE: PREFEITURA MUNICIPAL DE GUAUBA - CE	LOC. DE SATELITE: BLOCO.01
DISTRITO: ÁGUA VERDE	

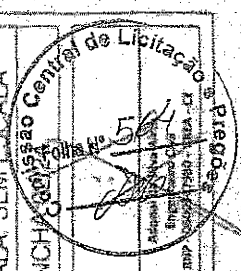

LOCAÇÃO DE SERVIÇOS
 SEM ESCALA

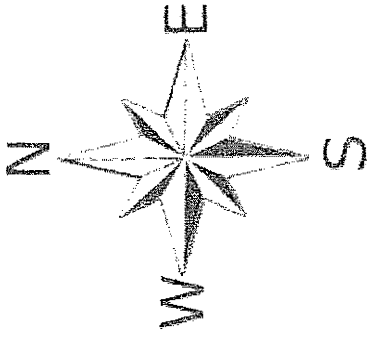

PREFEITURA MUNICIPAL DE GUAUBA


APROVO

JOÃO FRANCISCO R. LIMA
Eng. Responsável - CREA 8965-D

LOCAÇÃO DE SATELITE

Esc 1 : 1.000

LEGENDA:

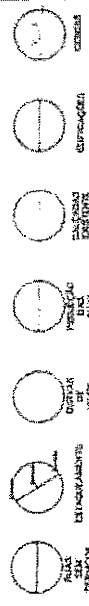

PROASA

Engenharia, Pericia e Avaliações
Rua Barbosa de Freitas, 1741, Aldeia, Fortaleza - CE




CLIENTE:
PREFEITURA MUNICIPAL
DE GUAUBA - CE

DATA: MARÇO/2019

LOC. DE SATELITE. BLOCO 02


ESCALA: 1:1000

PRONCHIA: 03/24

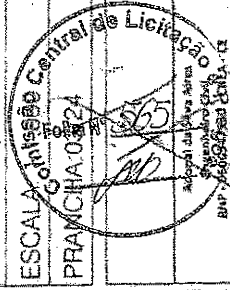

DISTRITO:
ÁGUA VERDE



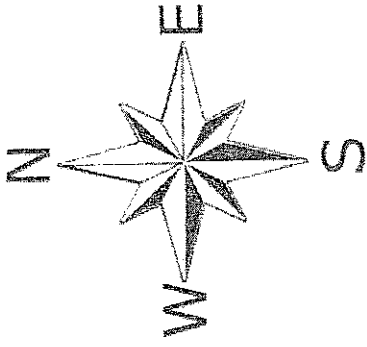










PREFEITURA MUNICIPAL DE GUAUBA
APROVO

JOÃO FRANCISCO R. LIMA
Eng. Responsável - CREA 8965-D

LOCAÇÃO DE SATELITE

Esc 1 : 1.000


LEGENDA:


-  RUA DE INTERCOMUNICACAO
-  RUA DE CORTA DE ALTA TENSÃO
-  RUA DE CORTA DE BAIXA TENSÃO
-  RUA DE CORTA DE TENSÃO MÉDIA
-  RUA DE CORTA DE TENSÃO ALTA
-  RUA DE CORTA DE TENSÃO EXTRA ALTA
-  RUA DE CORTA DE TENSÃO SUPER ALTA
-  RUA DE CORTA DE TENSÃO ULTRA ALTA
-  RUA DE CORTA DE TENSÃO HÍBRIDA

PROASA

Engenharia, Perícia e Avaliações
Rua Barbosa de Freitas, 1741, Aldeota, Fortaleza - CE

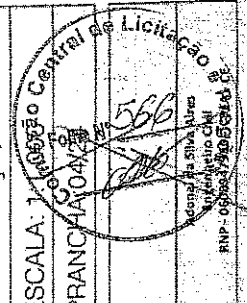


CUJENTE: PREFEITURA MUNICIPAL DE GUAUBA - CE	DATA: MARÇO/2019
LOC. DE SATELITE: BLOCO 03	ESCALA: 1:1000 PRANCAIA 04/2019
DISTRITO: ÁGUA VERDE	 RNP: 0904279055344 CE

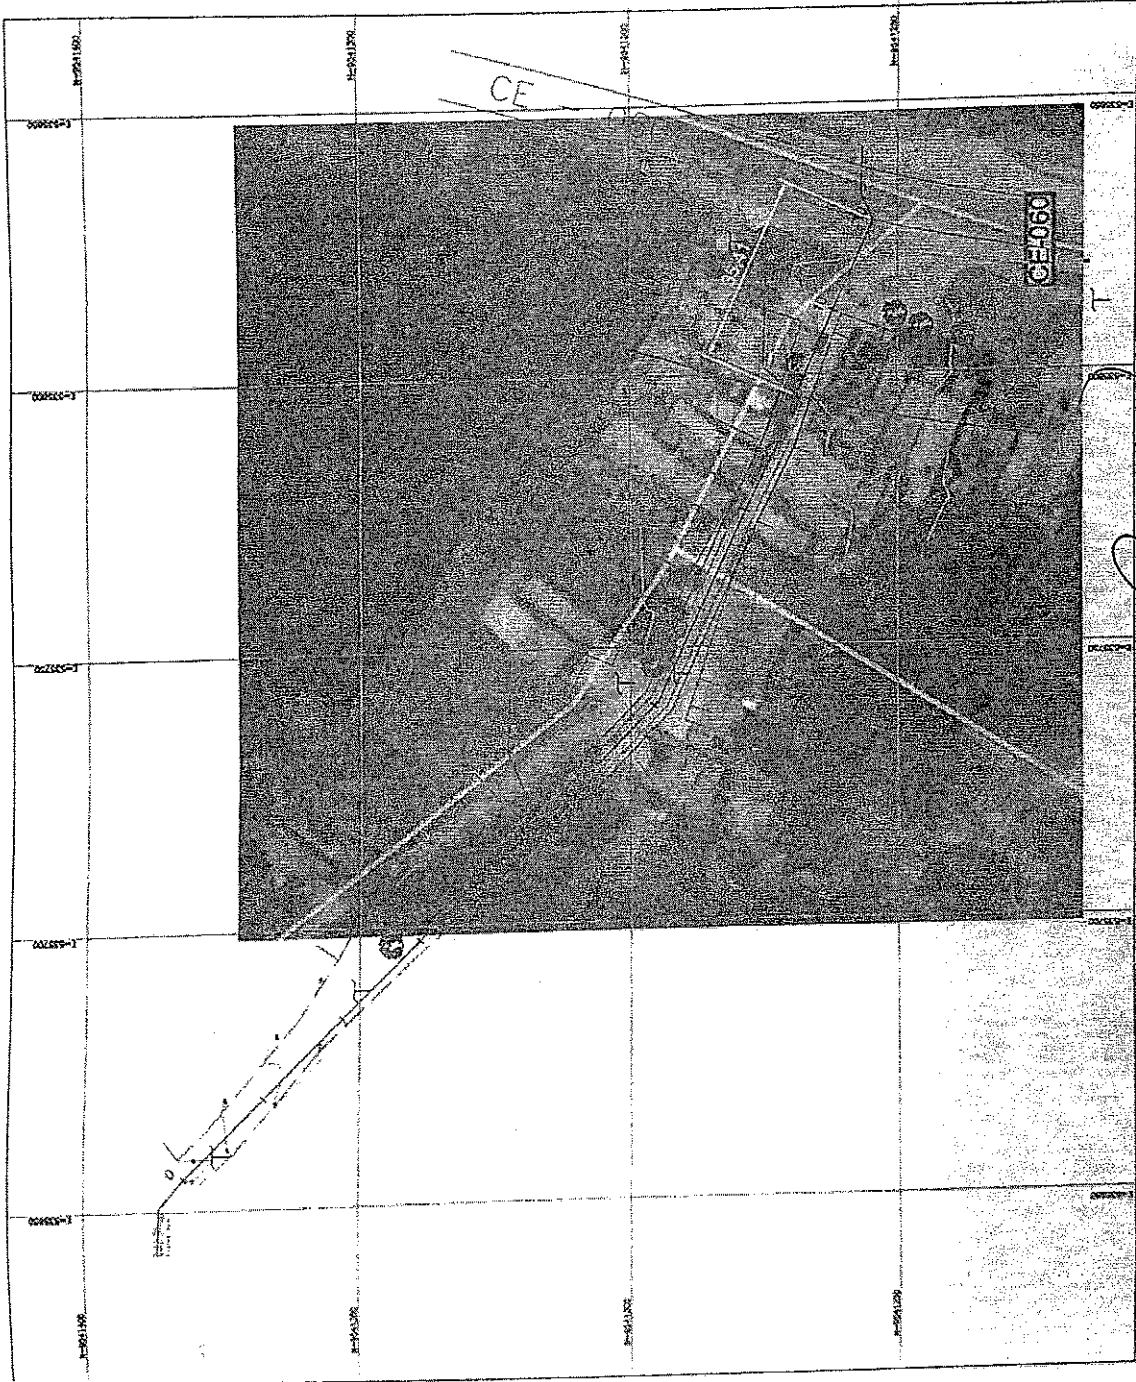

[Handwritten signature]


LOCAÇÃO DE SERVIÇOS BLOCO 01
SEM ESCALA

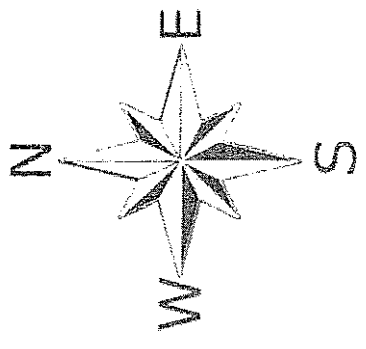


**RUAS À SEREM
PAVIMENTADAS**



PREFEITURA MUNICIPAL DE GUAÍUBA
APROVO
JOÃO FRANCISCO DE LIMA
Eng. Responsável - CREA 8965-D

 PROASA Engenharia, Perícia e Avaliações Rua Barbosa de Freitas - 1747, Alameda, Fortaleza - CE		DATA: MARÇO/2019 ESCALA: SEM ESCALA PRANCHA Nº 567 09/24
CLIENTE: PREFEITURA MUNICIPAL DE GUAÍUBA - CE	Loc. de Serv. Bloco 01 Distrito: ÁGUA VERDE	
Central de Licitação nº 567 Adm. das Obras Eng. Responsável: [Assinatura] ENP - 060007508-00000001		

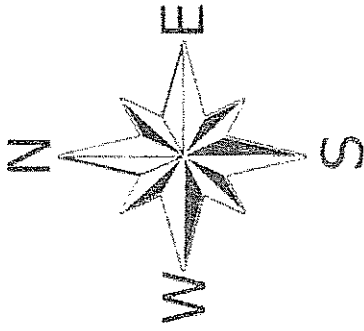

RUAS A SEREM
PAVIMENTADAS



PREFEITURA MUNICIPAL DE GUAÍUBA

APROVO

JOÃO FRANCISCO FERREIRA LIMA
Eng. Responsável - CREA 0965-D

PROASA

Engenharia, Perícia e Avaliações
Rua Barbosa de Freitas, 1741, Aldeota, Fortaleza - CE



CLIENTE:
PREFEITURA MUNICIPAL
DE GUAÍUBA - CE

DATA: MARÇO/2019

ESCALA: SEM ESCALA


PRANCHA: 006/2019


LOC. DE SERV. BLOCO 02

DISTRITO:
ÁGUA VERDE

LOCAÇÃO DE SERVIÇOS BLOCO 02

SEM ESCALA

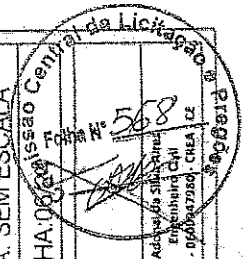

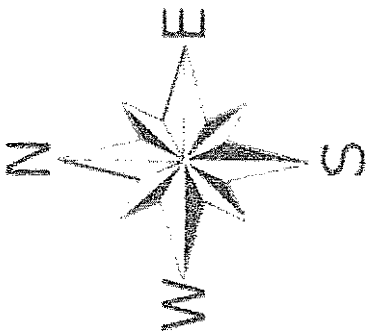

RUAS A SEREM
PAVIMENTADAS



PREFEITURA MUNICIPAL DE GUAULUBA

APROVO


JOÃO FRANCISCO R. ALBUQUERQUE
Eng. Responsável - CREA 8995-D

PROASA

Engenharia, Perícia e Avaliações
Rua Barbosa de Freitas, 1741, Azeiteira, Fortaleza - CE




CLIENTE: PREFEITURA MUNICIPAL DE GUAULUBA - CE	DATA MARCO 07/28
LOC. DE SERV. BLOCO 03	ESCALA SEM ESCALA
DISTRITO: ÁGUA VERDE	PRANCHAS 569
	Comissão Central de Licitação e Emprego Público RUA BARBOSA DE FREITAS, 1741 - AZEITEIRA - CE CNPJ: 06.000.778/0001-01

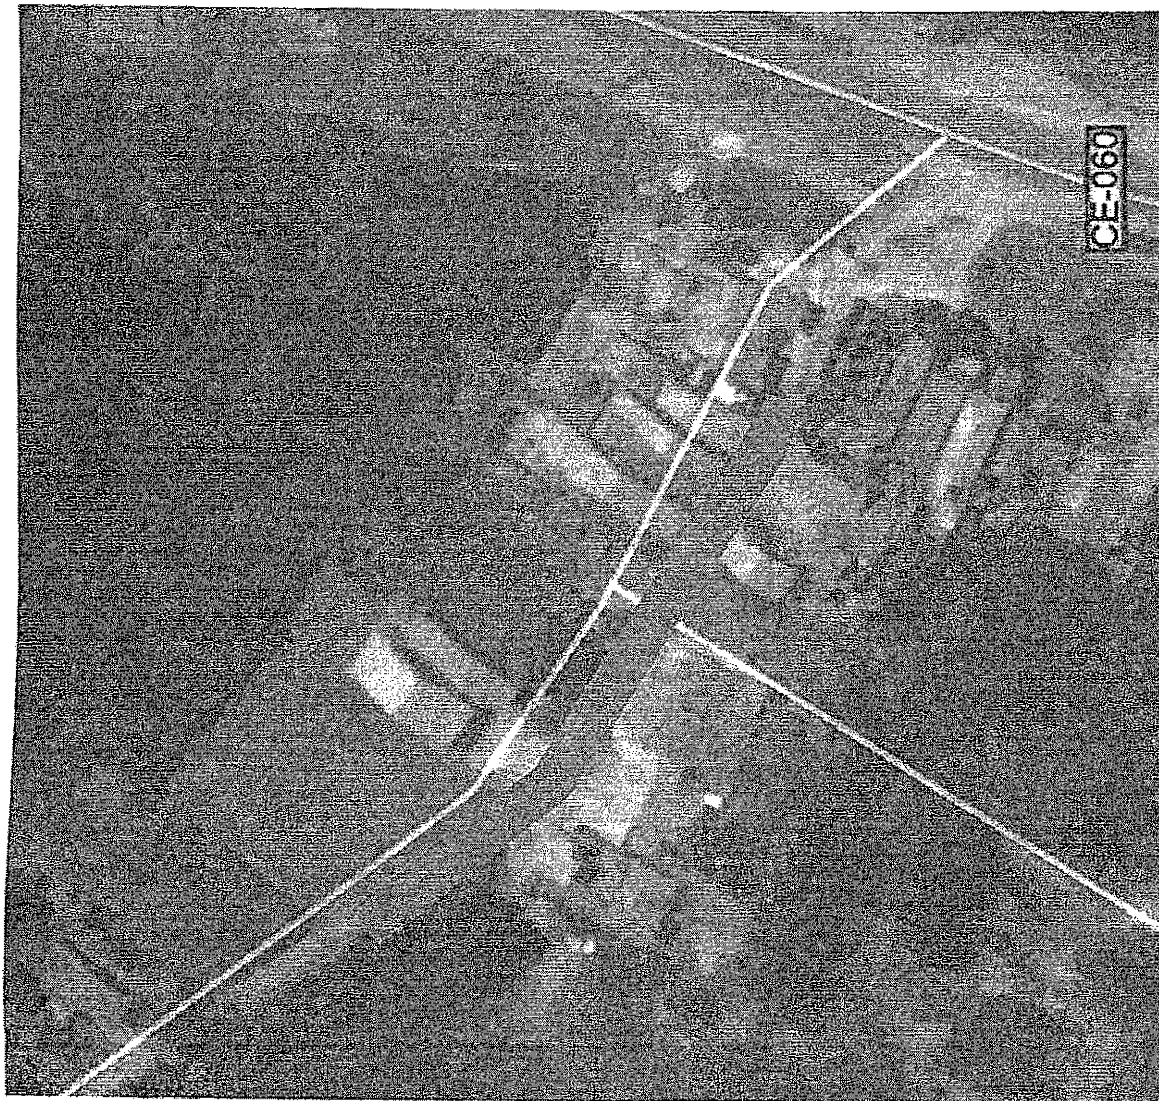

LOCAÇÃO DE SERVIÇOS BLOCO 03

SEM ESCALA

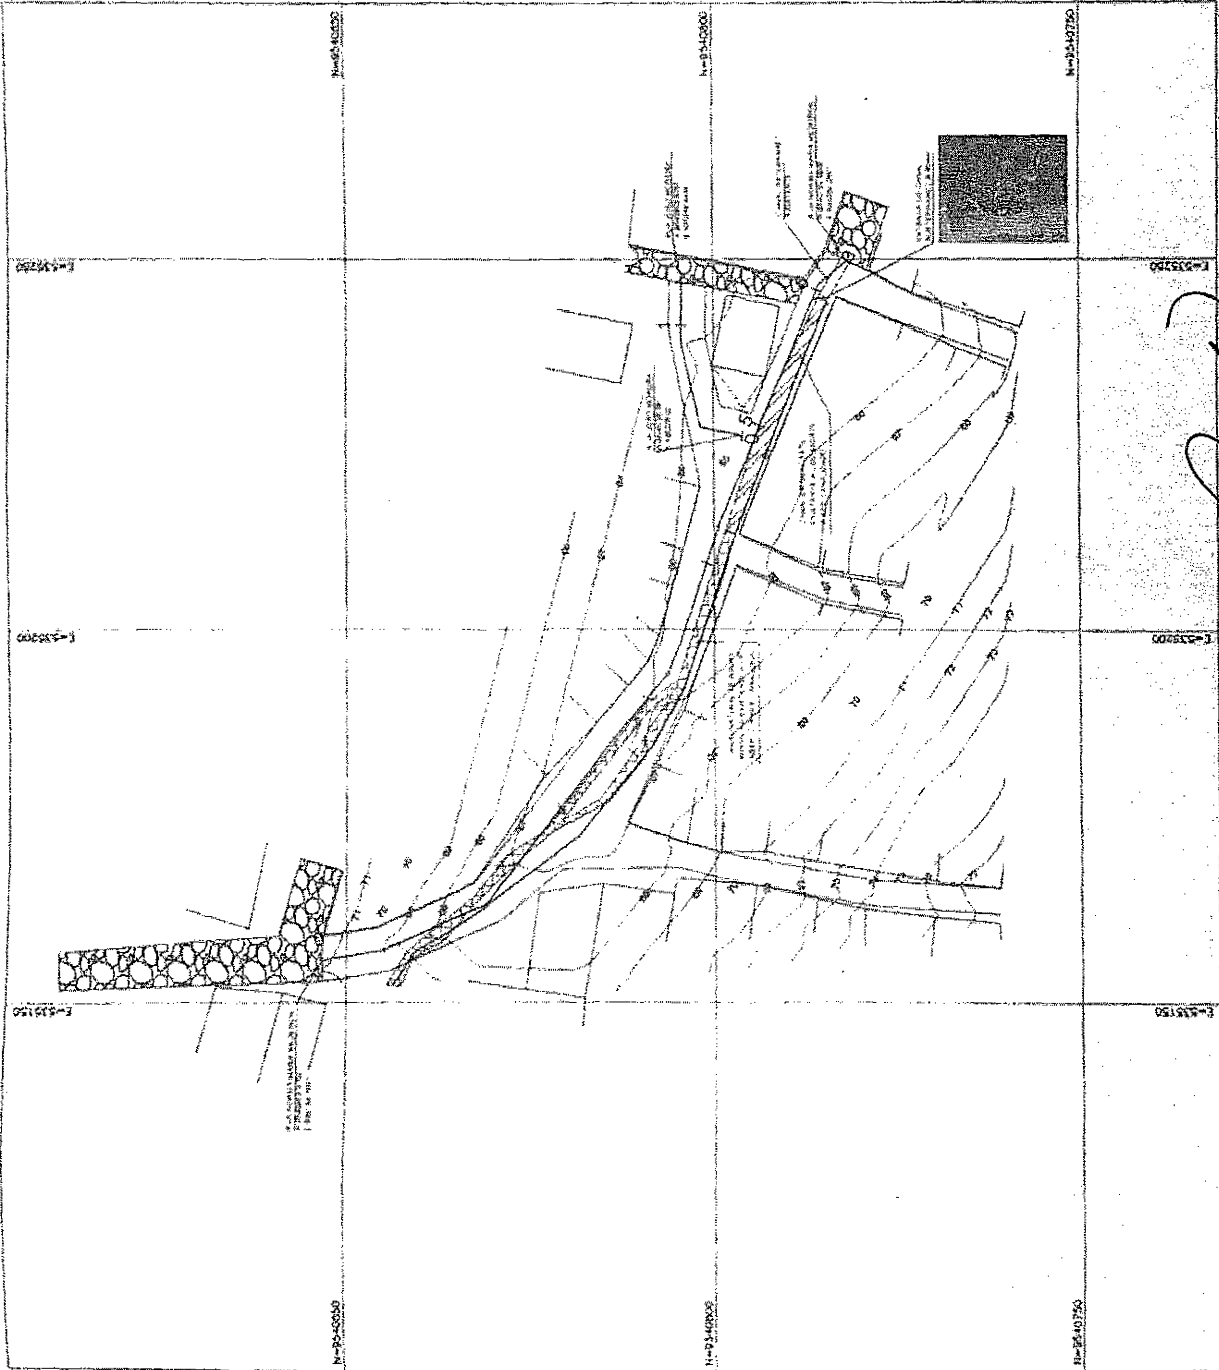

LOCAÇÃO GERAL BLOCO 01
SEM ESCALA

PREFEITURA MUNICIPAL DE GUAJUBA
APROVO
JOÃO FRANCISCO DE LIMA
Eng Responsável - CREA 21826-0

LEGENDA


- Muro de Contenção
- Escalão
- Rampa
- Canteiro de OBRAS
- Área de Estacionamento
- Área de Estacionamento
PROASA

Engenharia, Projetos e Arquitetura
Rua Barbodo de Freitas, 1741, Aduela, Fortaleza - CE





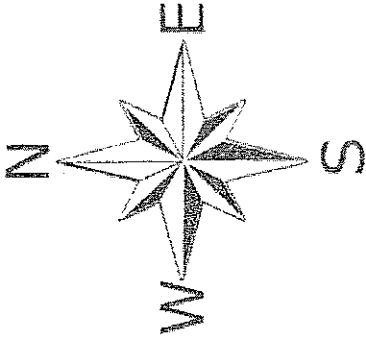




CLIENTE	DATA MARCADA
PREFEITURA MUNICIPAL DE GUAJUBA - CE	MISSÃO ESCALA
LOC. GERAL BLOCO 01	PRANCHA 02/24
DISTRITO: ÁGUA VERDE	



PREFEITURA MUNICIPAL DE GUAÍUBA
APROVO
 JOÃO FRANCISCO R. LIMA
 Eng. Responsável - CREA 8965-D

LEGENDA:

-  REALIZAÇÃO DE OBRAS
-  ESTABOLECIMENTO DE LINHAS
-  DISTRIBUIÇÃO DE ÁGUA
-  PROJEÇÃO DE DUTOS
-  CALHAS EXISTENTES
-  DRENAGENS
-  CERCAS

PROASA

Engenharia, Perfis e Avaliações
 Rua Barbosa de Freitas, 1747, Aldeota, Fortaleza - CE






CLIENTE:
 PREFEITURA MUNICIPAL
 DE GUAÍUBA - CE

DATA: MARÇO/2019

LOC. GERAL BLOCO 02
 DISTRITO:
 ÁGUA VERDE


ESCALA: 1:1.000

PRANCHIA: 09/27

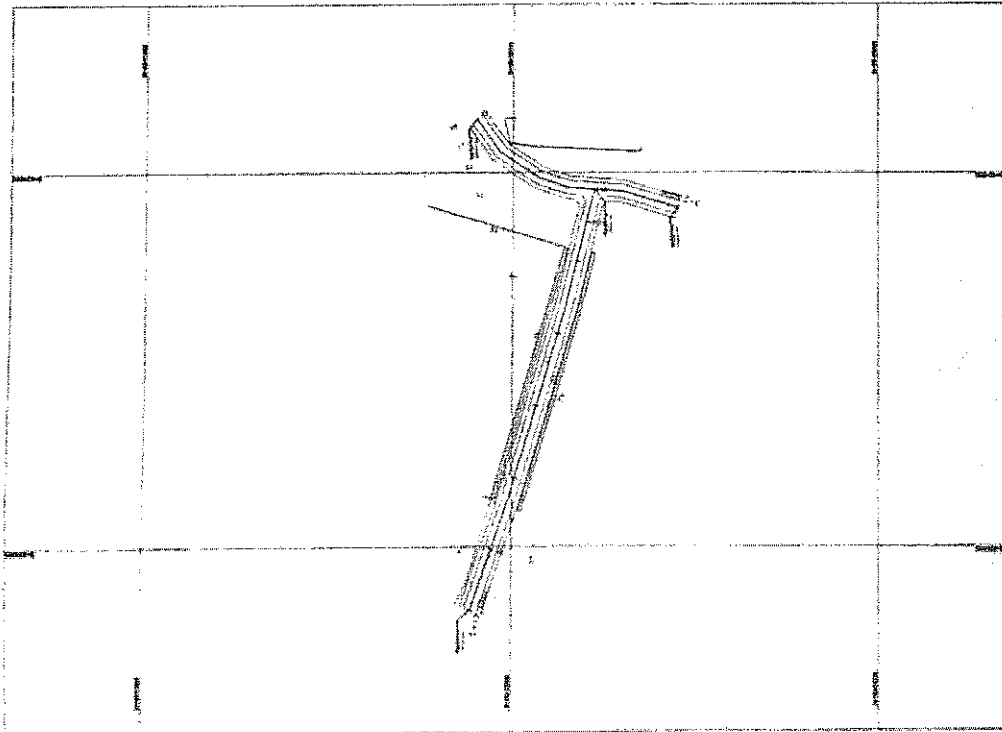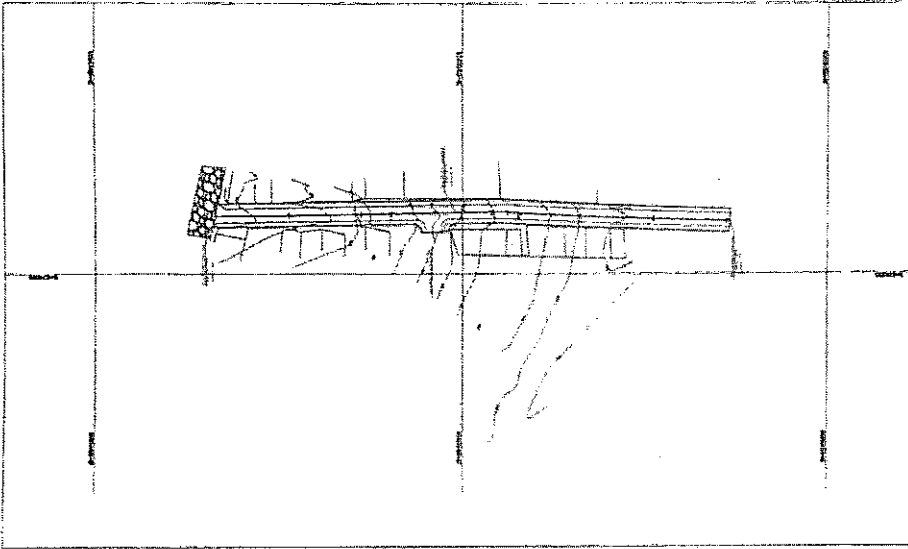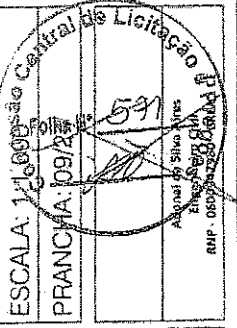

LOCAÇÃO GERAL BLOCO 02

Fig. 1 - 1.000

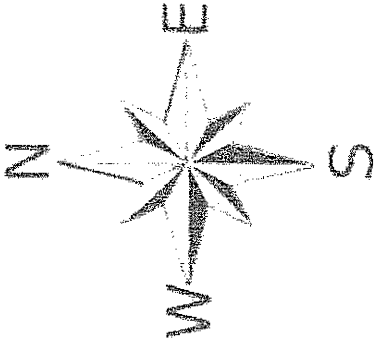


PREFEITURA MUNICIPAL DE GUAUBA
APROVO

JOAO FRANCISCO R LIMA
 Eng. Responsável - CREA 19464-D

LOCAÇÃO GERAL BLOCO 03

Esc 1 : 1 000

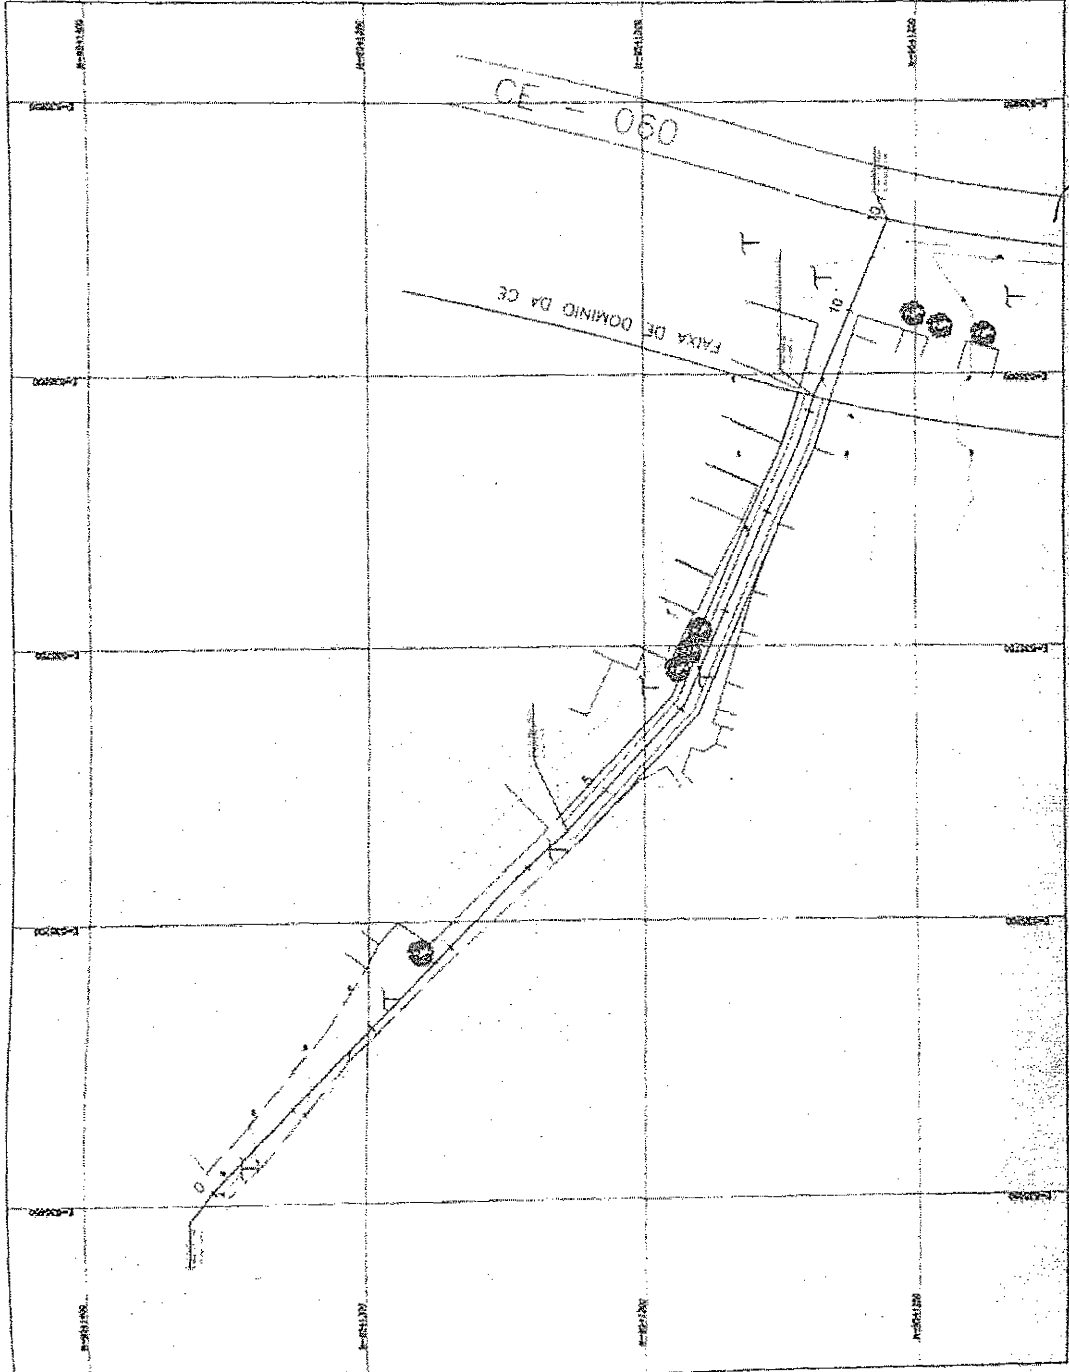

LEGENDA

- LINHA DE LIMITE DE PROPRIEDADE
- LINHA DE LIMITE DE BLOCO
- LINHA DE LIMITE DE LOTE
- LINHA DE LIMITE DE RUA
- LINHA DE LIMITE DE AREA DE PROTECAO AMBIENTAL
- LINHA DE LIMITE DE AREA DE RESERVA
- LINHA DE LIMITE DE AREA DE UTILIDADE PUBLICA
- LINHA DE LIMITE DE AREA DE INTERESSE SOCIAL


PROASA

Engenharia, Pesquisa e Avaliações
 Rua Barbosa de Freitas 1741 Aldeotas Fortaleza - CE




CLIENTE: PREFEITURA MUNICIPAL DE GUAUBA - CE	DATA MARCADA: 09/08/2024
LOC. GERAL BLOCO 03	ESCALA: 1/1000
DISTRITO: ÁGUA VERDE	PRANCHA: 10721
Rua Barbosa de Freitas - CMA - 21 CEP: 82021-720 - Fortaleza - CE	

PERFIL ALINHAMENTO - RUA NORMA MARIA MEDEIROS

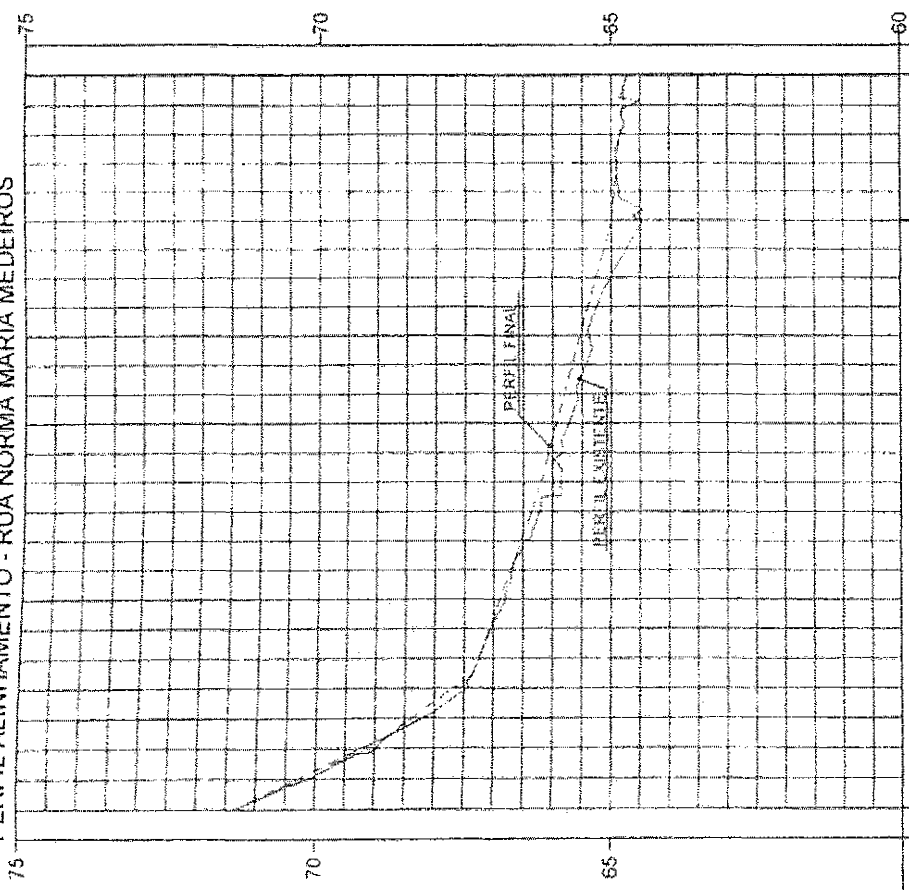

COTAS TERRENO/PROJETO	71,36	71,36	64,50	64,78	64,78
ESTACQUEAMENTO	0		5	6	
QUILOMETRAGEM					
PLANIMETRIA	TANGENTE TANGENTE TANGENTE TANGENTE TANGENTE L=8,552 L=16,525 L=20,879 L=19,082 L=24,766 L=22,489 L=31,040 L=23,973				

PERFIL ALINHAMENTO - RUA JOÃO MOREIRA

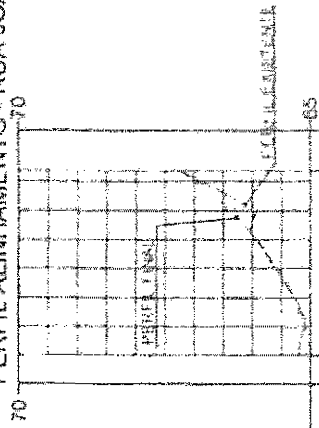

COTAS TERRENO/PROJETO	65,22	65,22	65,22	65,22
ESTACQUEAMENTO	0			
QUILOMETRAGEM				
PLANIMETRIA				

PREFEITURA MUNICIPAL DE GUAJUABA

APROVO

JOÃO FRANCISCO LIMA
Eng. Responsável - CREA 0863-D

PROASA
Engenharia, Projeto e Análises
Rua Baltasar da Fruzas, 1741, Água Verde, Fortaleza - CE



CLIENTE: PREFEITURA MUNICIPAL DE GUAJUABA - CE	DATA: MARÇO/2019
PERFIS BLOCO 01	ESCALA: 1:500 PRANCHETA: 11/24
DISTRITO: ÁGUA VERDE	Carimbo circular: Prefeitura Municipal de Guajuba Eng. Responsável: João Francisco Lima Nº: 5933 Data: 11/03/19

[Handwritten signature]