





PLANTA TOPOGRAFICA

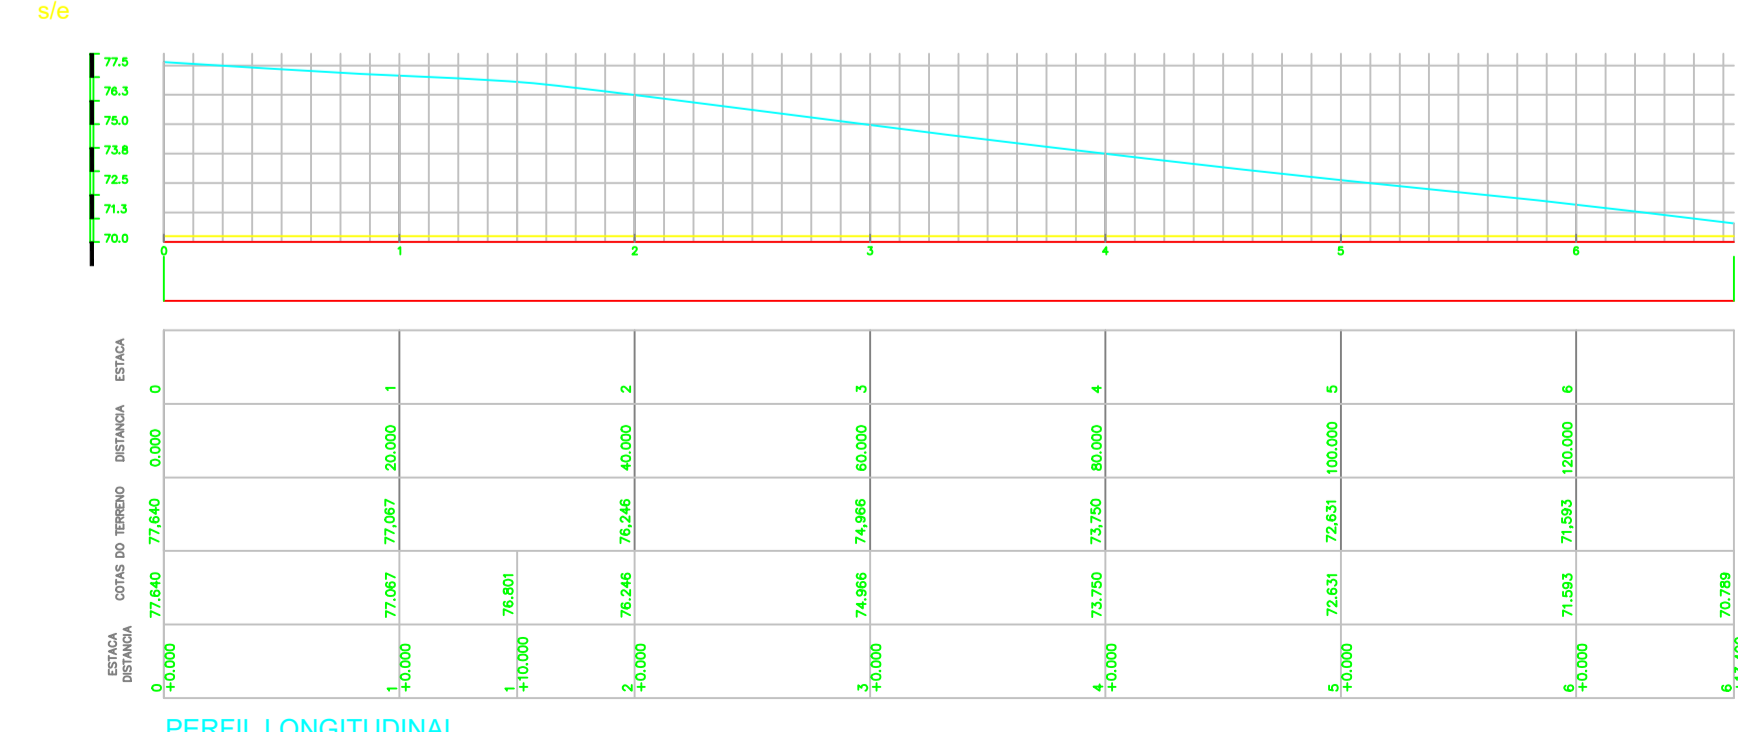

PERFIL LONGITUDINAL

DESCRIÇÃO	COORDENADAS	
BORDA	9552620,615	540818,366
BORDA	9552607,578	540815,737
BORDA	9552588,331	540810,673
BORDA	9552569,057	540805,285
BORDA	9552549,59	540800,021
BORDA	9552529,461	540796,733
BORDA	9552519,424	540796,724
BORDA	9552509,878	540795,41
BORDA	9552488,883	540790,197
BORDA	9552619,627	540823,267
BORDA	9552606,393	540820,599
BORDA	9552586,715	540816,452
BORDA	9552567,466	540811,07
BORDA	9552548,32	540805,893
BORDA	9552528,972	540802,732
BORDA	9552519,01	540802,724
BORDA	9552508,743	540801,31
BORDA	9552490,861	540796,87
EIXO	9552620,121	540820,816
EIXO	9552606,986	540818,168
EIXO	9552587,523	540813,562
EIXO	9552568,262	540808,177
EIXO	9552548,955	540802,957
EIXO	9552529,217	540799,733
EIXO	9552519,217	540799,724
EIXO	9552509,31	540798,36
EIXO	9552489,899	540793,541

N	DISTÂNCIA	COORDENADAS	
E0	0,00	540793,541	9552489,899
E1	20,00	540798,36	9552509,31
E2	40,00	540799,733	9552529,217
E3	60,00	540802,957	9552548,955
E4	80,00	540808,177	9552568,262
E5	100,00	540813,562	9552587,523
E6	120,00	540818,168	9552606,986
E6+13,40	133,40	540820,816	9552620,121

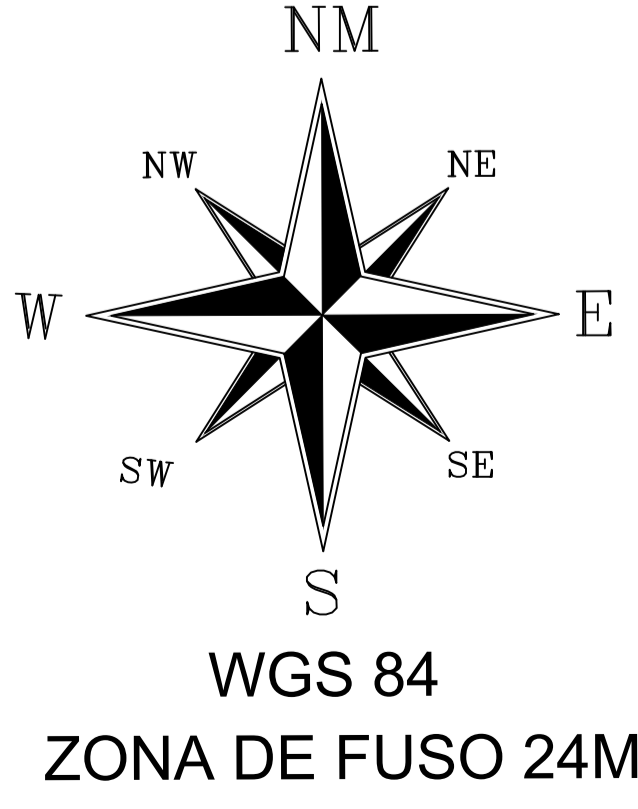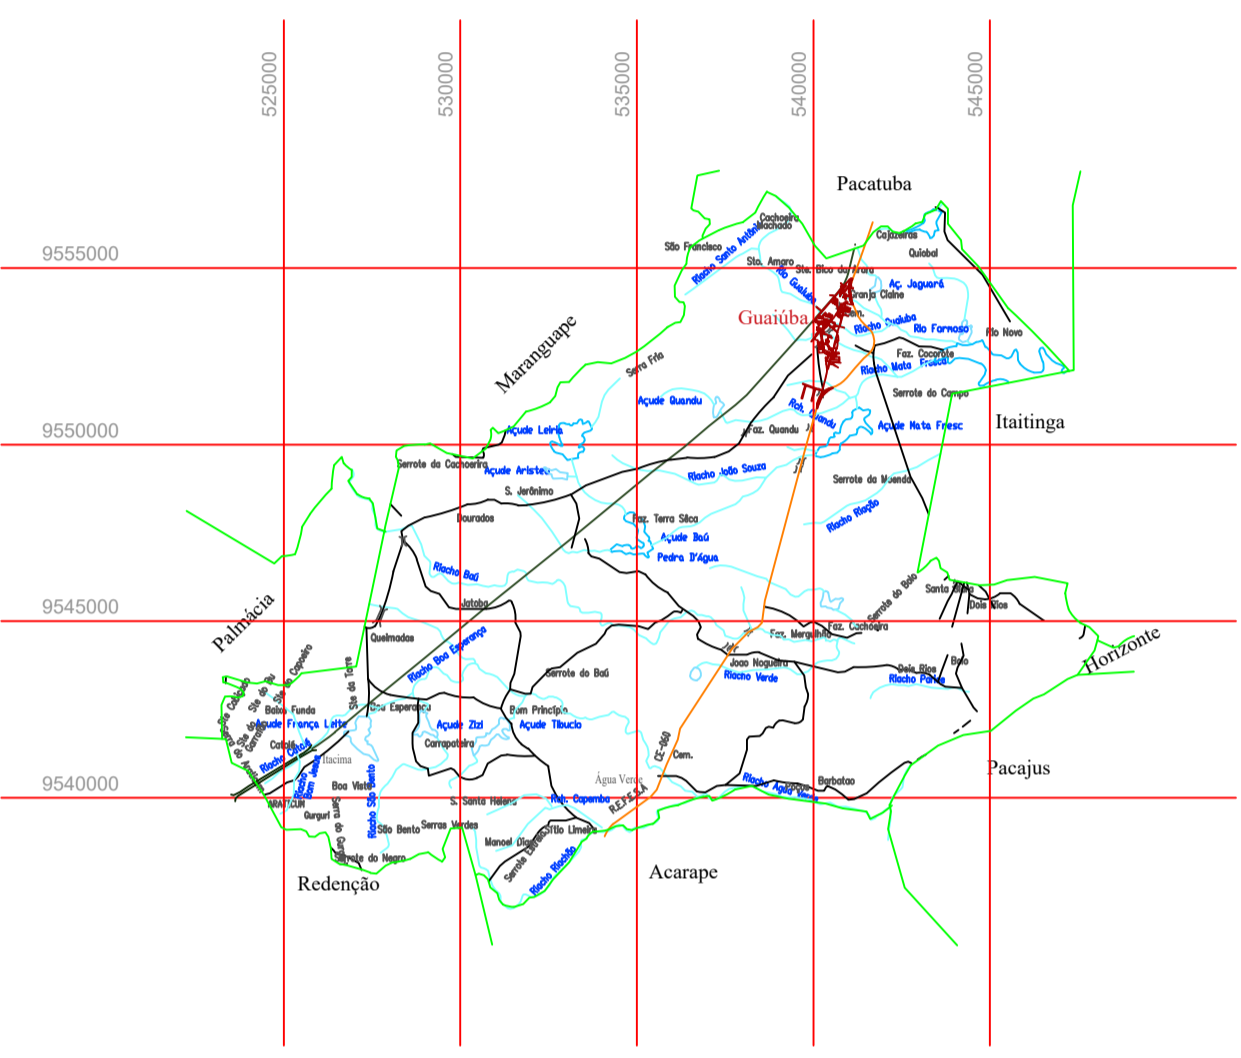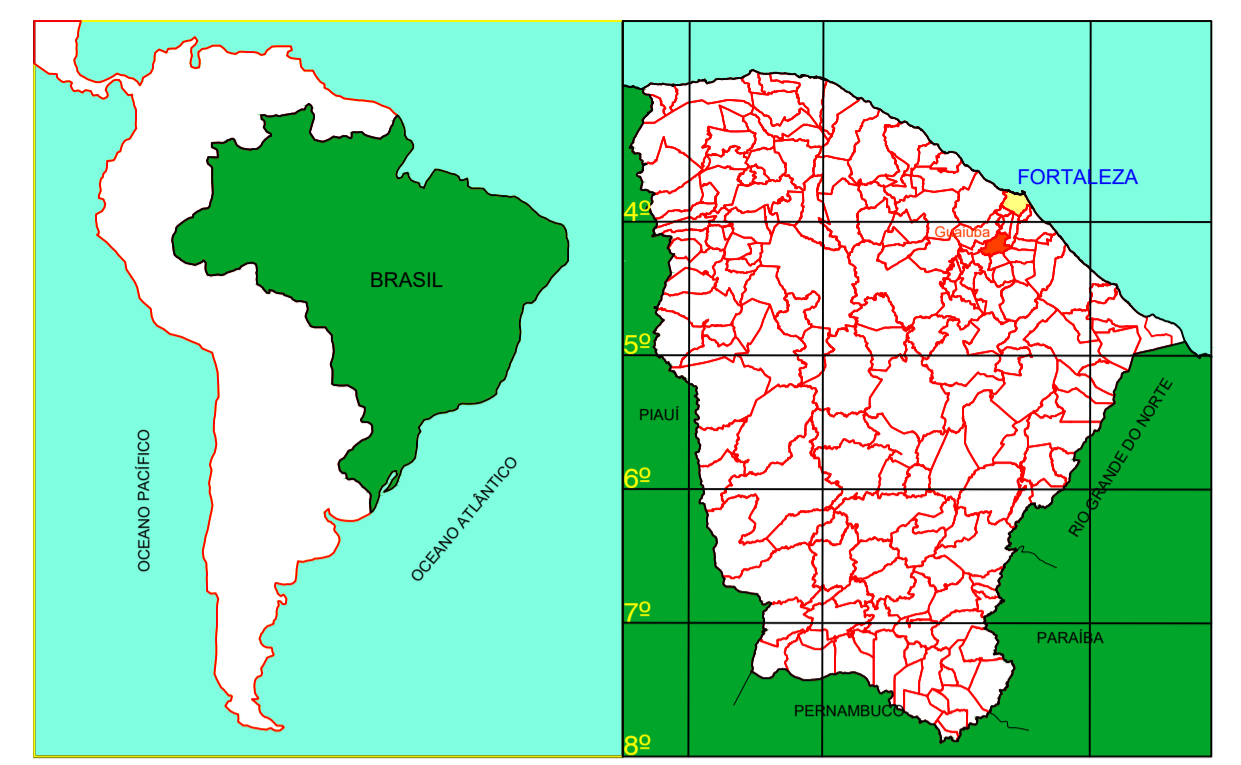

CONVENÇÕES CARTOGRÁFICAS

<ul style="list-style-type: none"> CURVAS DE NÍVEL RN OFICIAL APOIO FOTOGRAMÉTRICO VERTICE (APOIO BÂSICO) VERTICE OFICIAL DOTA DE APARELHO PIEDRA POÇO, RESERVATÓRIO, TANQUE CANA D'ÁGUA RUMA CONSTRUÇÃO EDIFICAÇÃO COBERTURA QUIOSQUE CEMITÉRIO CAMPO DE FUTEBOL QUADRA DE ESPORTES HELIPONTO AEROPORTO CAMPO DE POLÍCIO HELIPORTO CERCA CERCA VIVA CERCA MADEIRA CERCA MISTA ALAMBICADO DIVISA DE PROPRIEDADE MURO MURO DE ARRIMO LOTE TOPOGRÁFICO MANGUE ALAGADO BREJO LAGO E LAGOA PERENE LAGO E LAGOA INTERMITENTE RIO PERENE QUADRA DE CORRIDEIRA RIO INTERMITENTE LINHA DO OCEANO CANAL CANALETA LIMITE DE ÁREA CONTRATADA 	<ul style="list-style-type: none"> ENCANAMENTO E ADUTORIA SANITÁRIO BARRAGEM CONCRETO BARRAGEM TERRA PASSAGEM ELEVADA C/ GALERIA TUNEL VIA DUTO AFORMENTADO ROCHOSO EROSÃO MOVIMENTO DE TERRA FERROVIA ACOSTAMENTO ESCALARIA E RAMPA GUARDARIL LIMITE ESTADUAL LIMITE MUNICIPAL LIMITE DE TRANSMISSÃO PIER POSTE, LUMINÁRIA TORRE DE TRANSMISSÃO POSTE DE TRANSMISSÃO TORRE DE TELECOMUNICAÇÃO IGREJA HOTEL ESCOLA POSTO DE SAÚDE ASSOCIAÇÃO PONTO DE ÔNIBUS BANCO FÁBIL TORRE DE ENERGIA ELÉTRICA VEGETAÇÃO
---	--



URBANIZAÇÃO E PAVIMENTAÇÃO EM PEDRA TOSCA NO MUNICÍPIO DE GUAÍUBA - CEARÁ

SEDE DO MUNICÍPIO DE GUAÍUBA - CEARÁ	
JUNIOR OLIVEIRA	FRANCHA: 01/02
LEVANTAMENTO TOPOGRÁFICO PLANIALTIMÉTRICO	
FOLHA: 01	ESCALA: S/E
DATA: JAN/2025	